


# 臺灣桃園國際機場聯外捷運系統 - 桃園縣路段 禁建範圍地形圖

A8主變電站  
禁建範圍平面圖

圖號 ME01-P20032  
Dwg. No

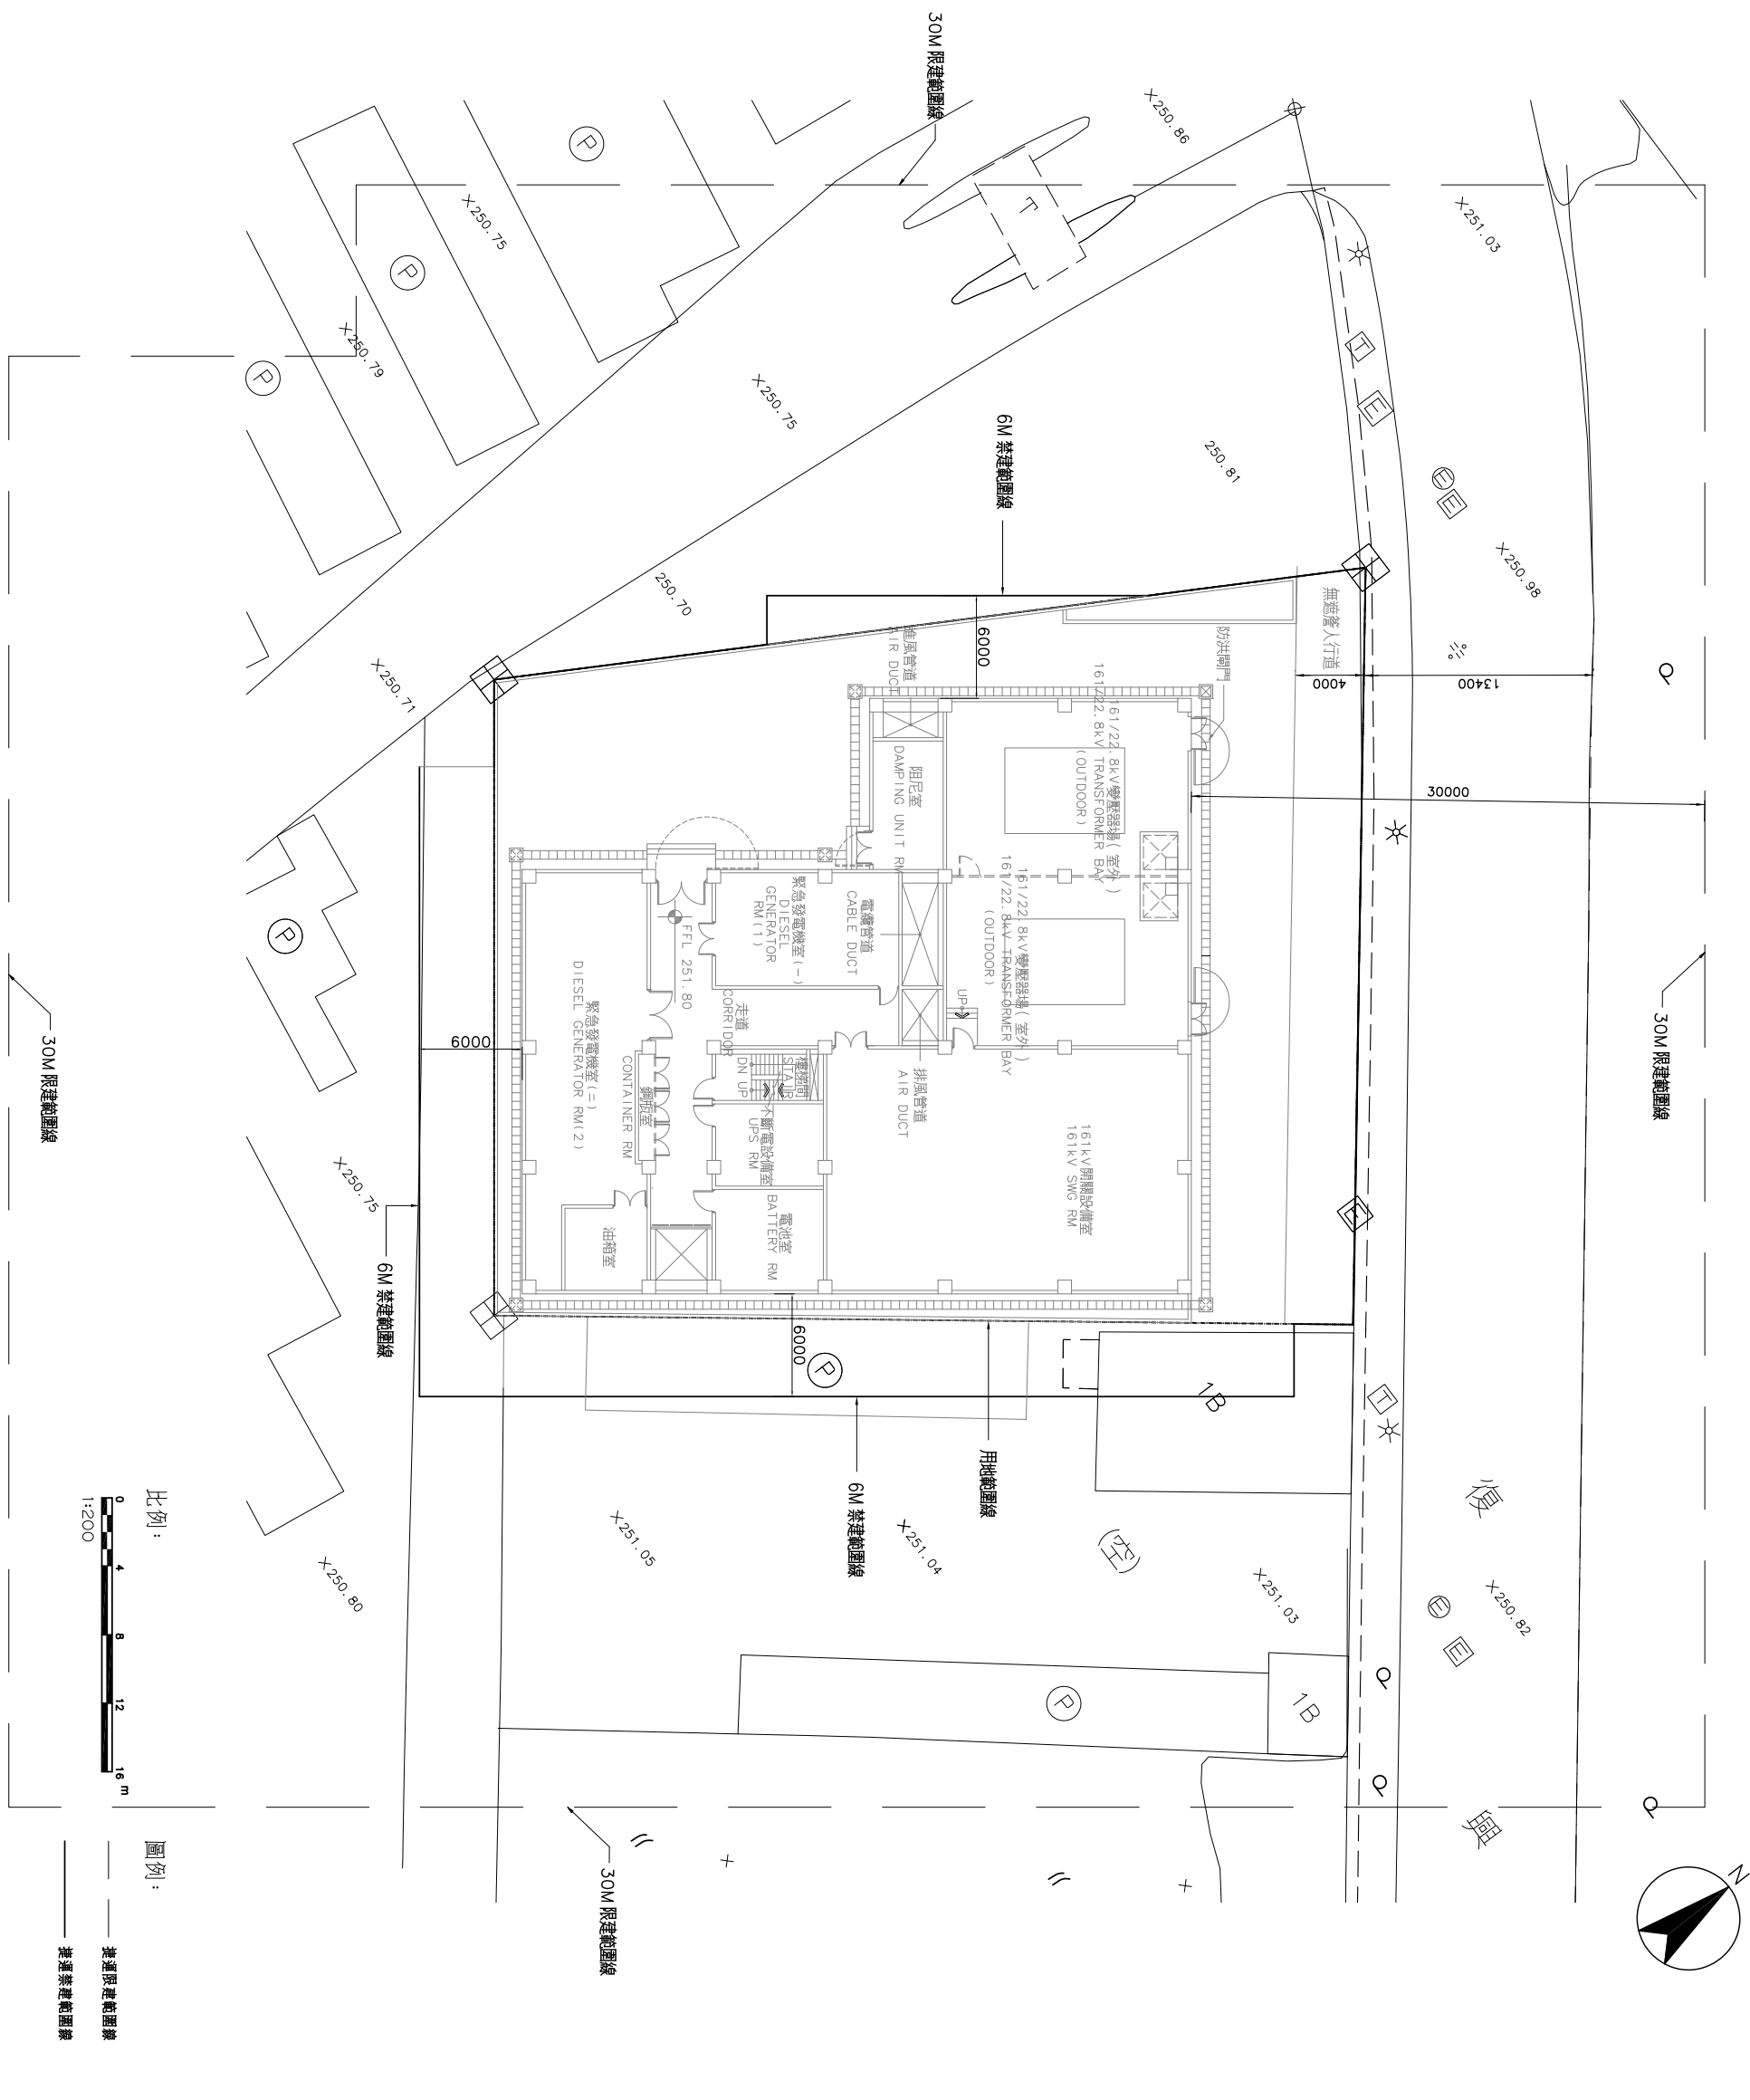

圖例：  
 —— 禁建範圍線  
 —— 禁建範圍線  
 —— 禁建範圍線

比例：  
 0 4 8 12 16 m  
 1:200