
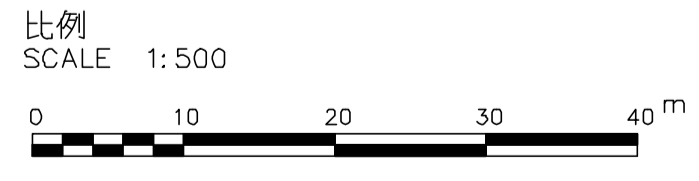
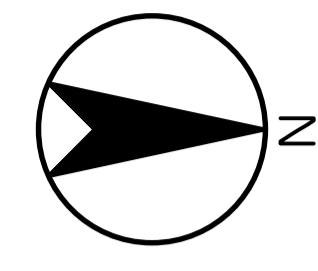


# 桃園都會區大眾捷運系統 禁建限建範圍地形圖

## 航空城捷運線(綠線)

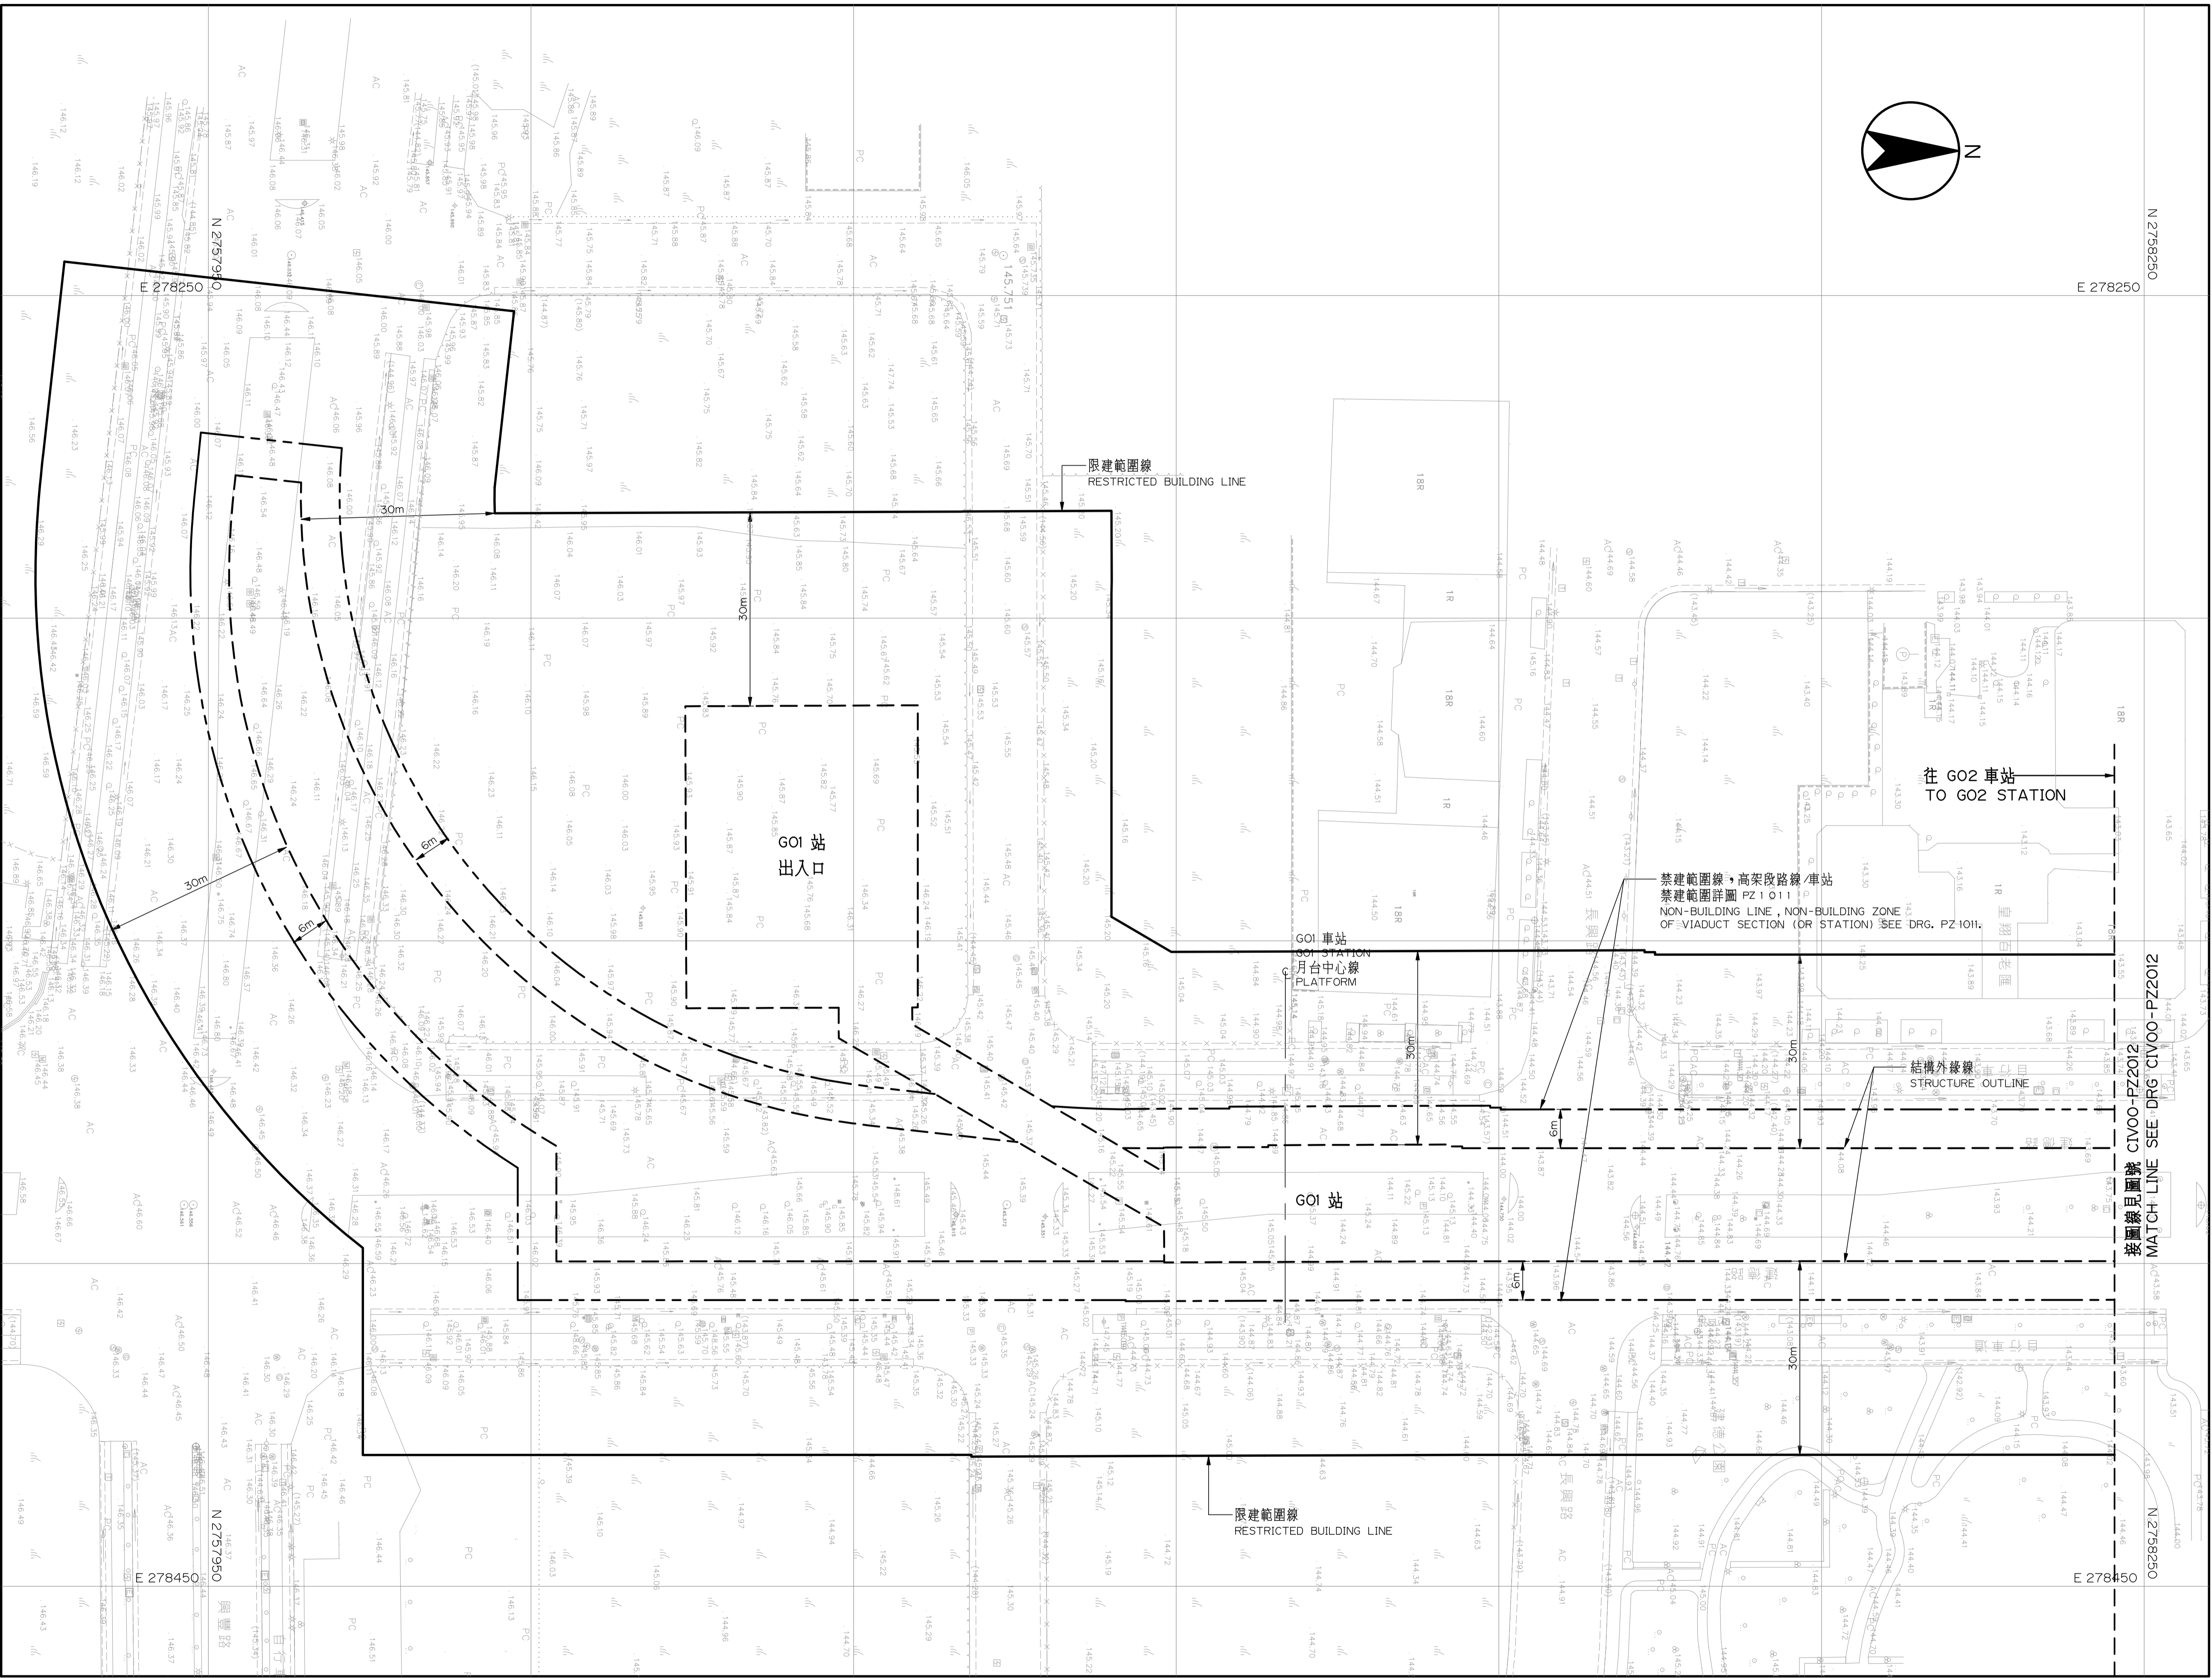

CAD No. REP(PZ) CIV00-PZ201

GO1 站至 GO2 站  
1 之 5

圖號 Drg. No. CIV00-PZ 2011