


桃園都會區大眾捷運系統 禁建限建範圍地形圖

航空城捷運線(綠線)

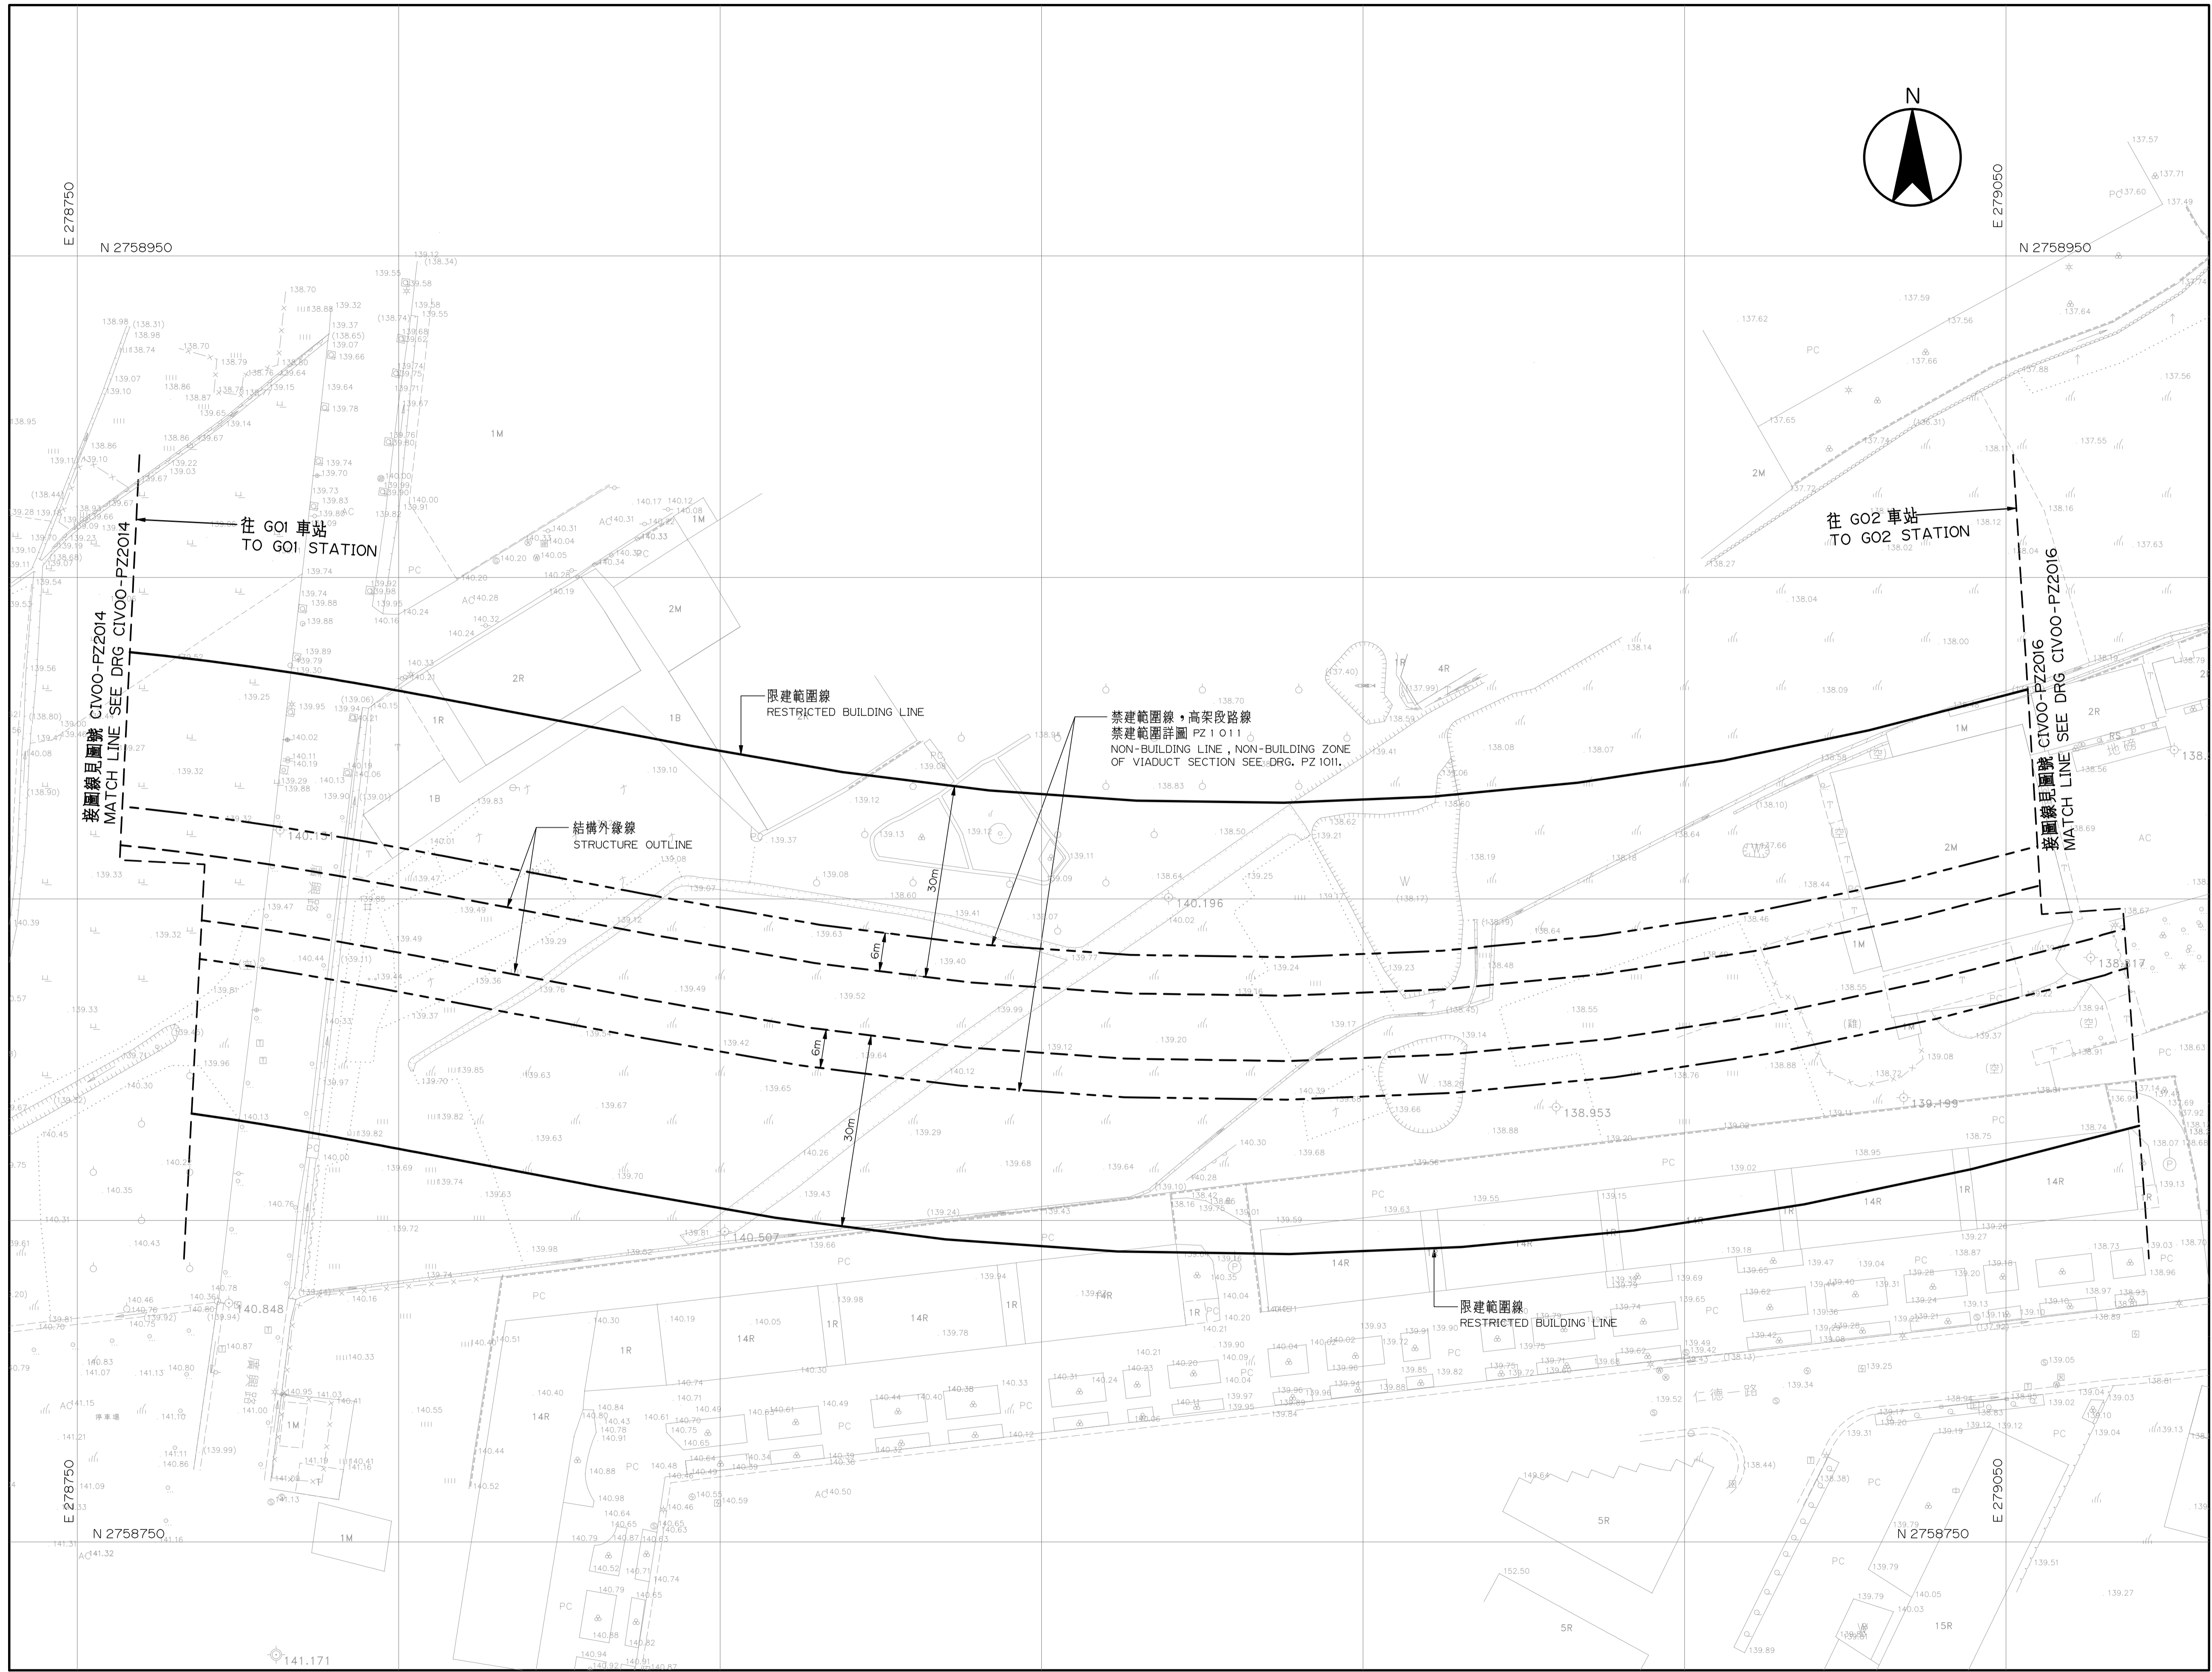

比例
SCALE 1:500

0 10 20 30 40 m

CAD No. REP(PZ)
CIV00PZ2015

GO1 站至 GO2 站
5 之 5

圖號
Drg. No. CIV00-PZ 2015