
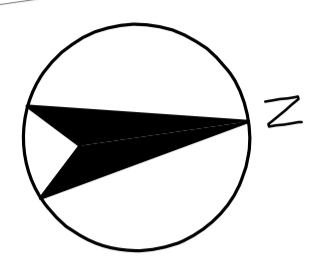


桃園都會區大眾捷運系統 禁建限建範圍地形圖

航空城捷運線(綠線)

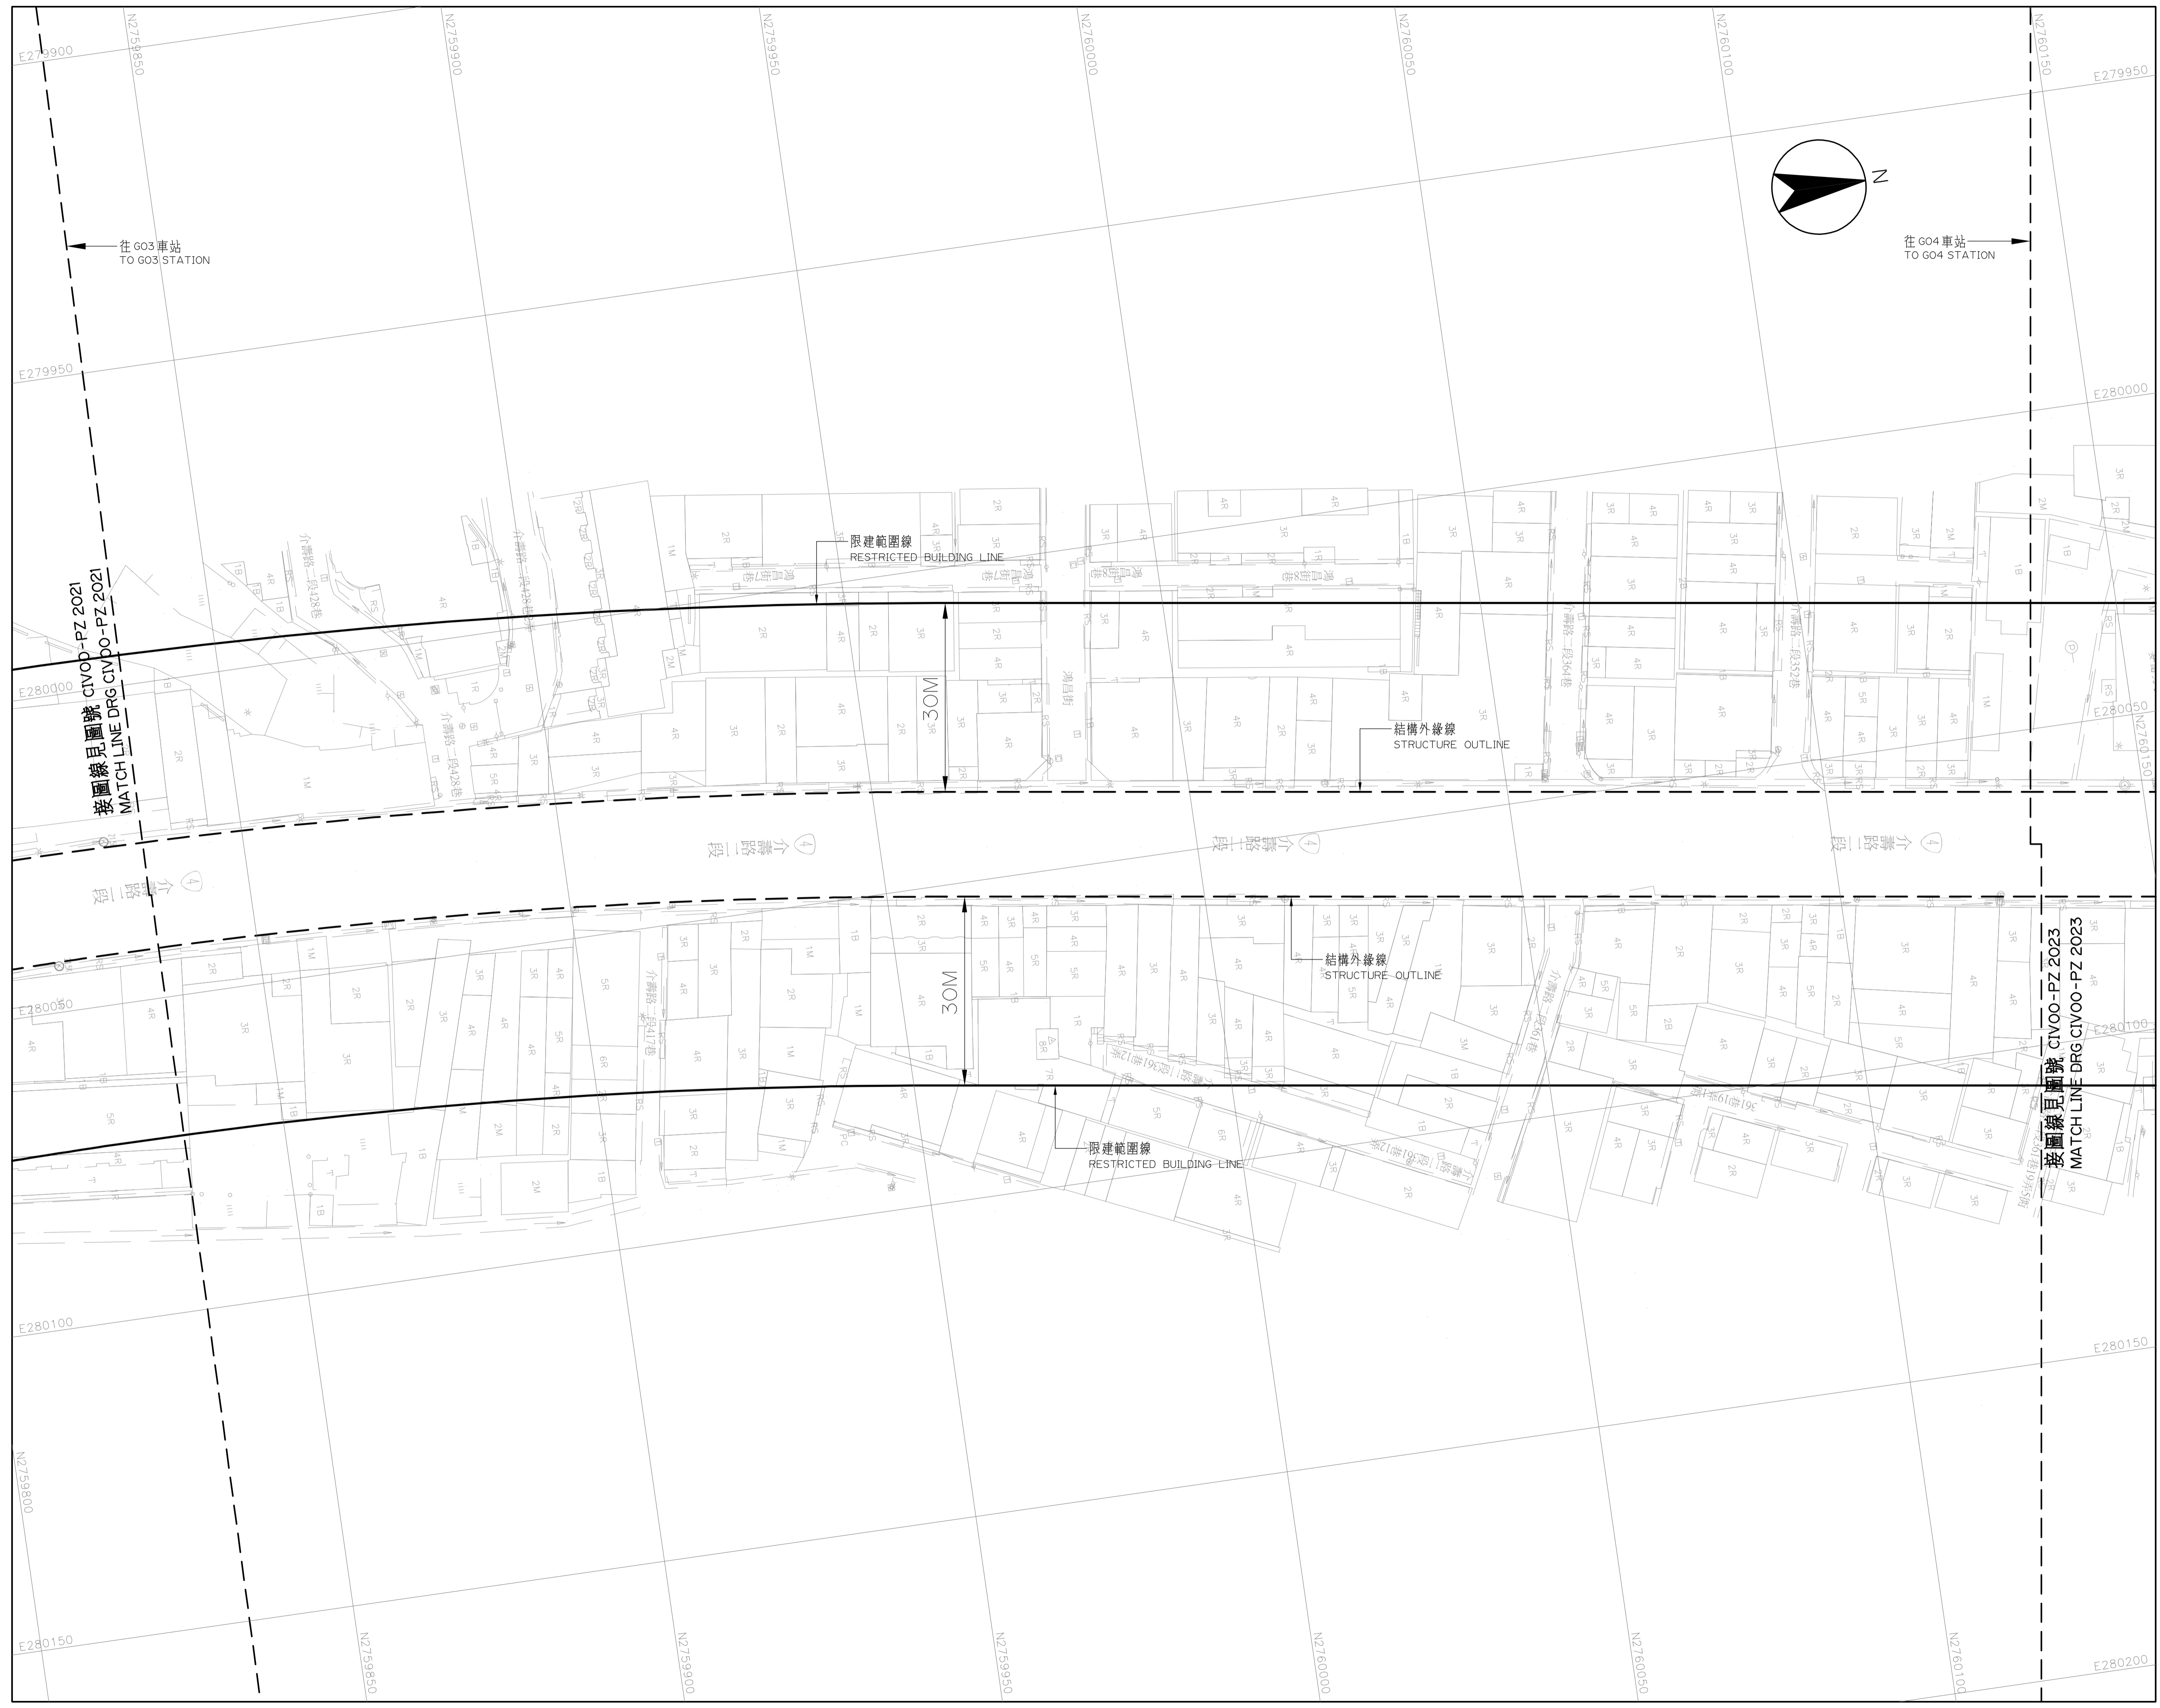


往 G04 車站
TO G04 STATION

往 G03 車站
TO G03 STATION

接圖線見圖號 CIV00-PZ 2021
MATCH LINE DRG CIV00-PZ 2021

接圖線見圖號 CIV00-PZ 2023
MATCH LINE DRG CIV00-PZ 2023

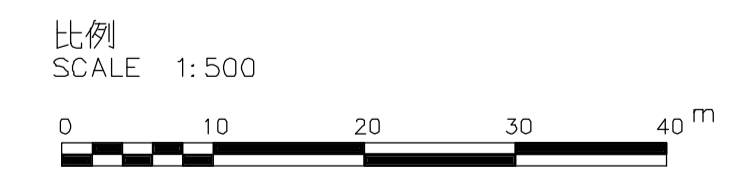

CAD No. REP(PZ): CIV00PZ2022

G03 站至 G04 站
3 之 5

圖號
Drg. No. CIV00-PZ 2022