



桃園都會區大眾捷運系統 禁建限建範圍地形圖

航空城捷運線(綠線)

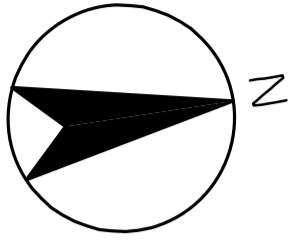

比例
SCALE 1:500

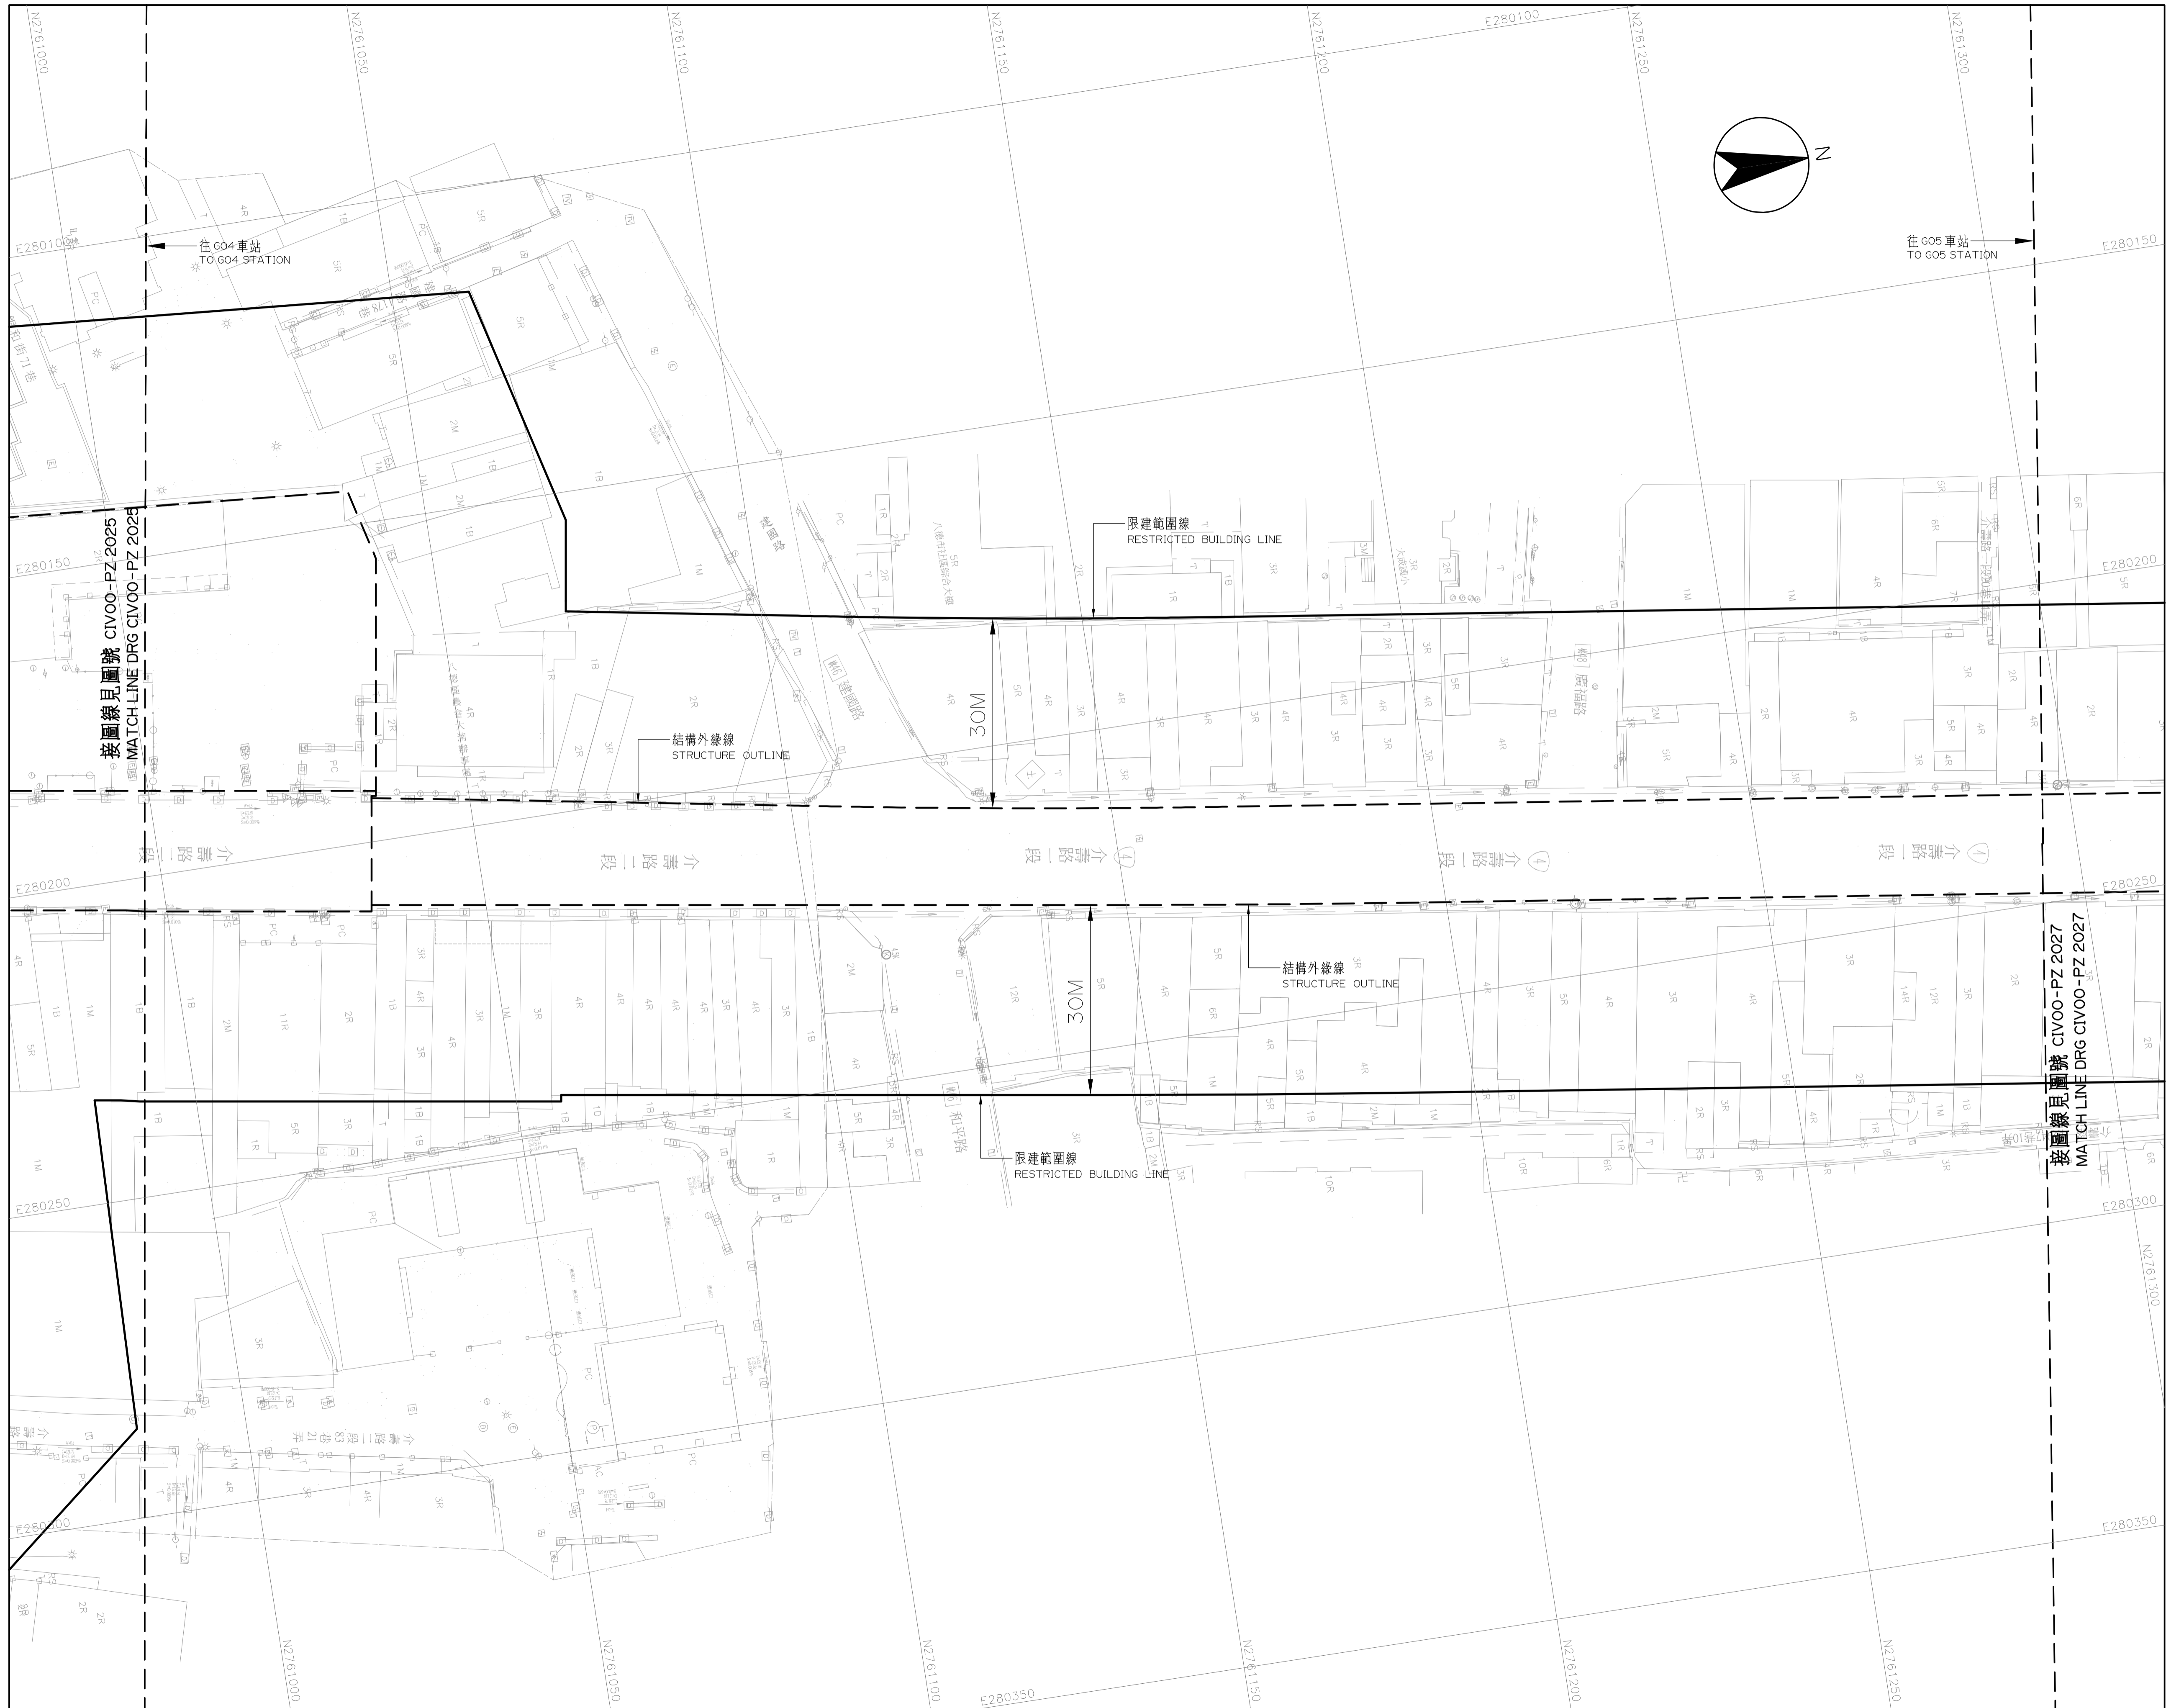

REP(PZ):
CAD No. CIV00PZ2026

G04 站至 G05 站
2 之 5

圖號
Drg. No. CIV00-PZ 2026