
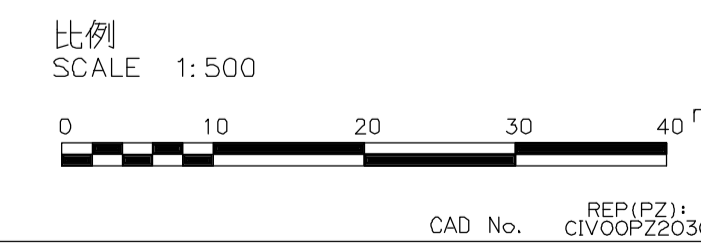


# 桃園都會區大眾捷運系統 禁建限建範圍地形圖

航空城捷運線(綠線)

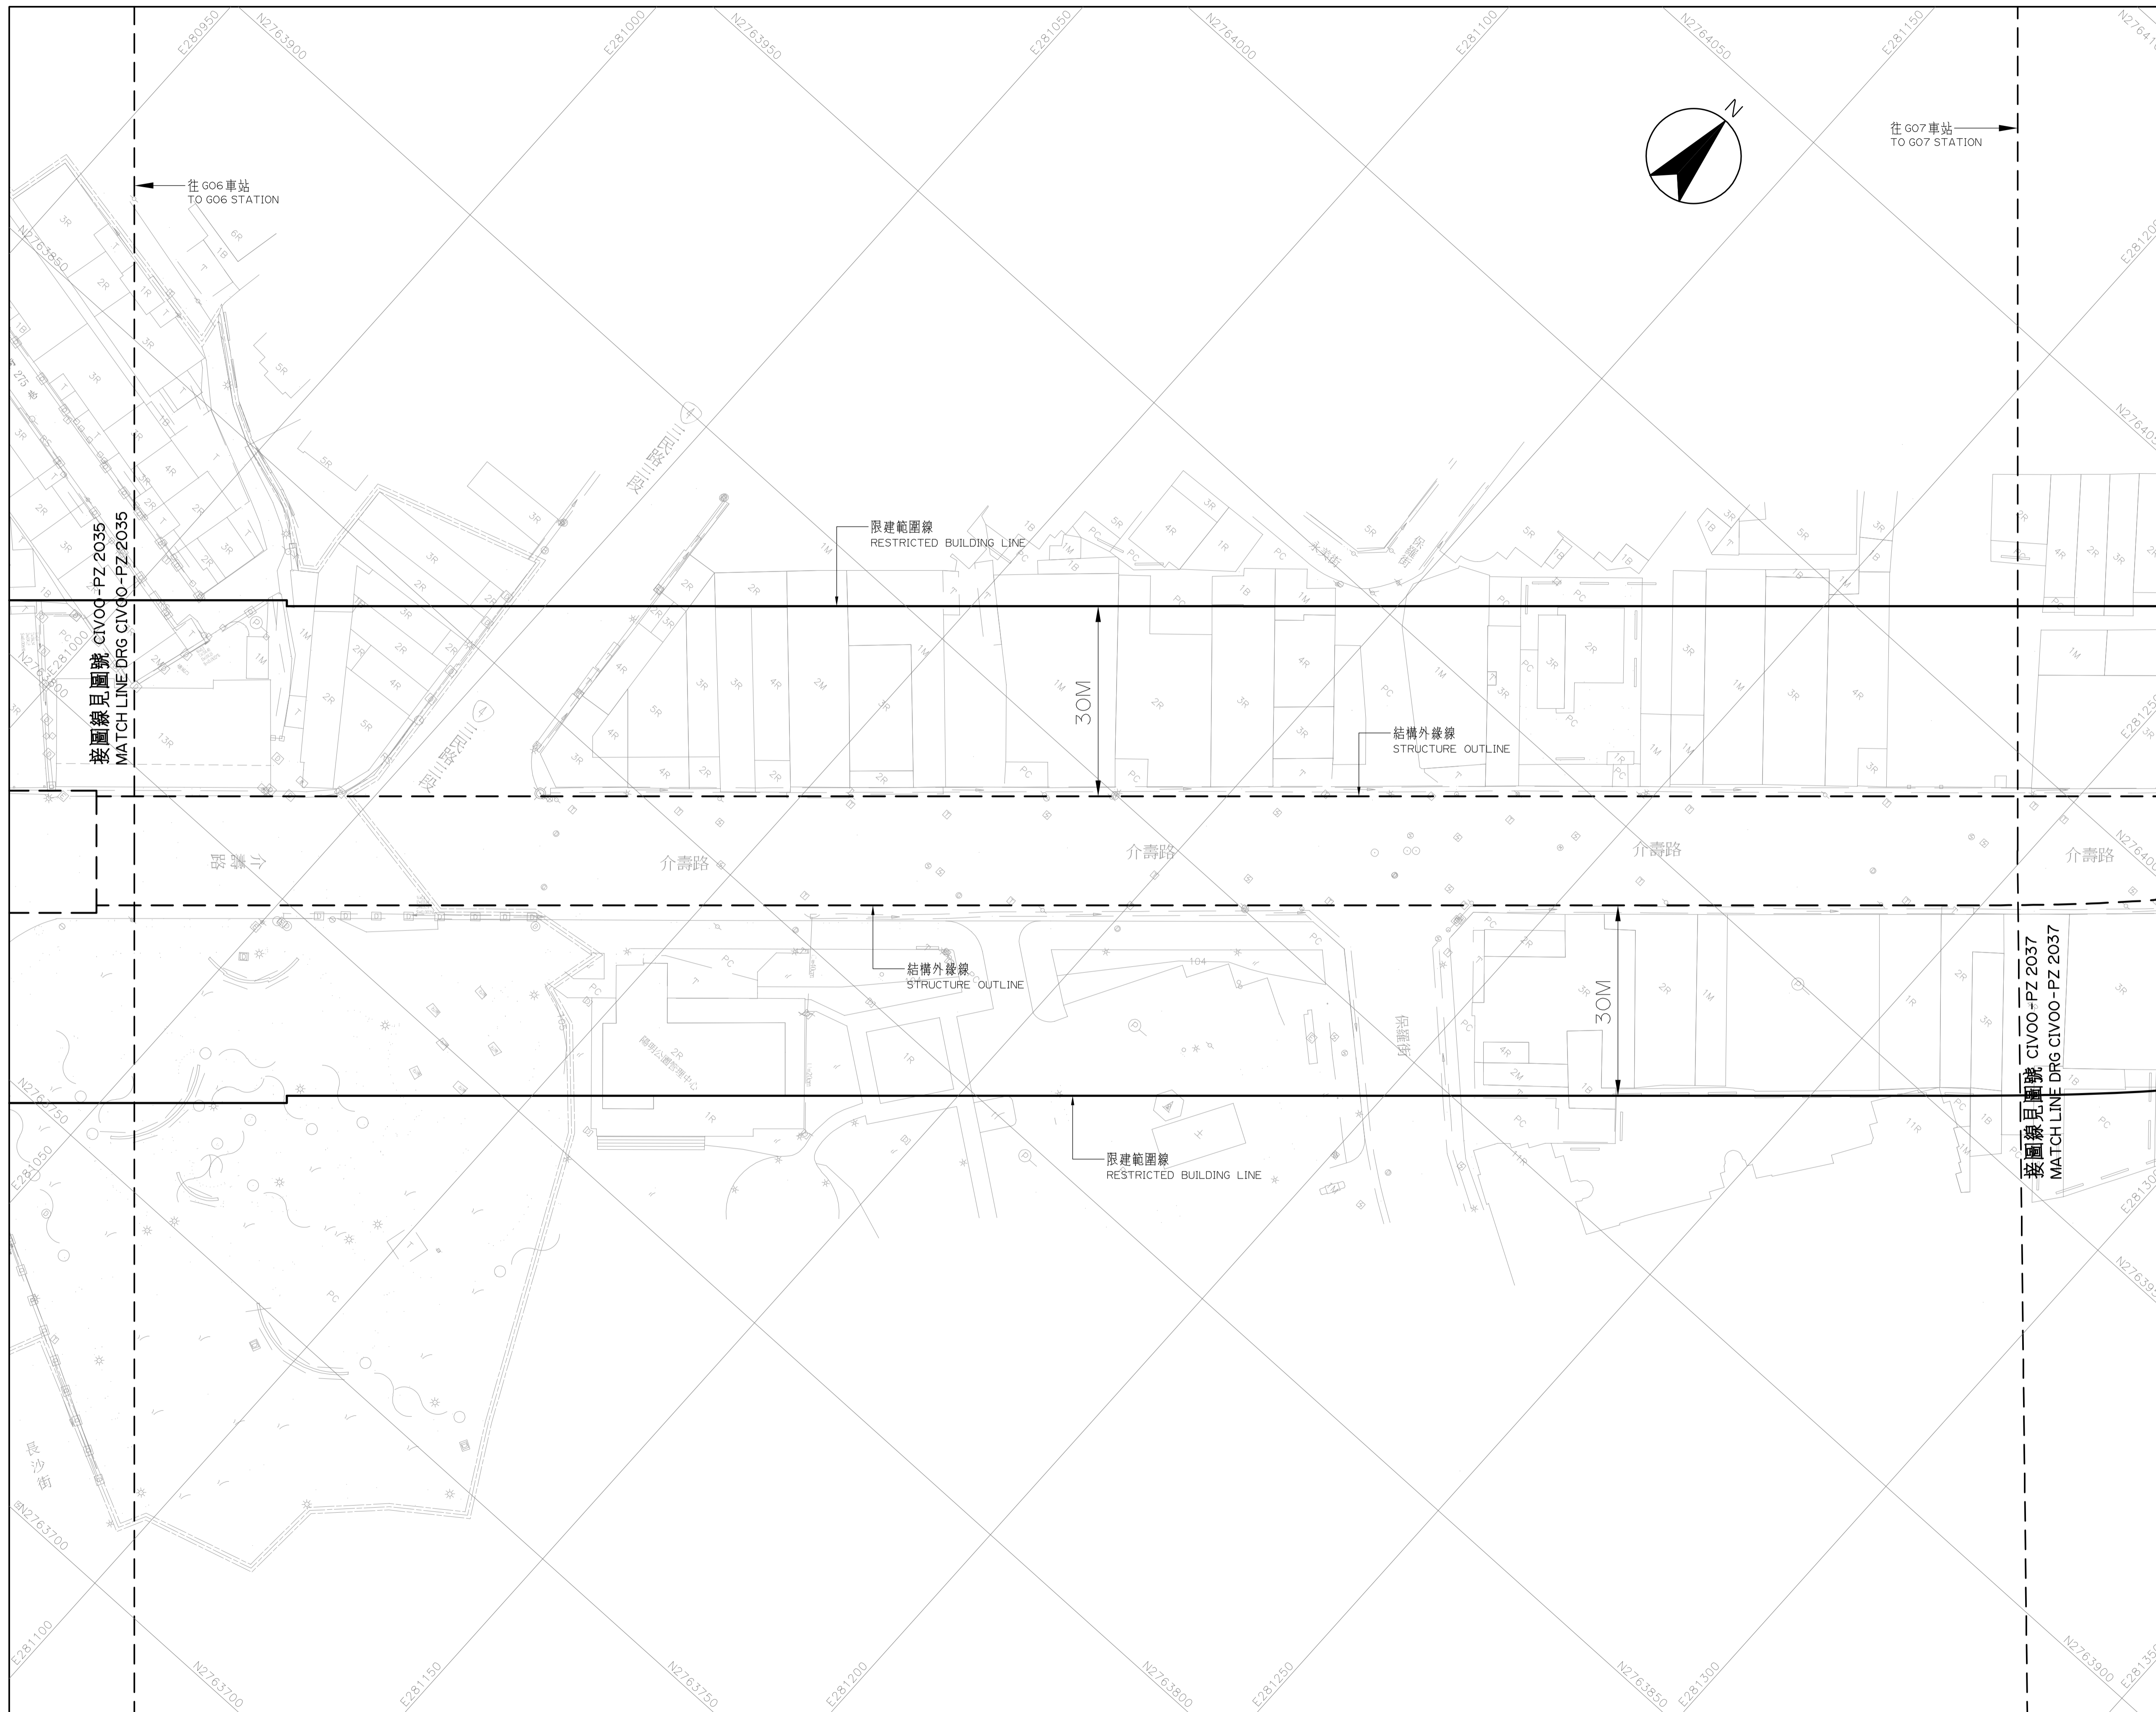

G06 站至 G07 站  
2 之 5