
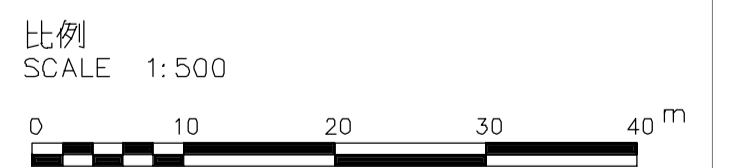


桃園都會區大眾捷運系統 禁建限建範圍地形圖

航空城捷運線(綠線)

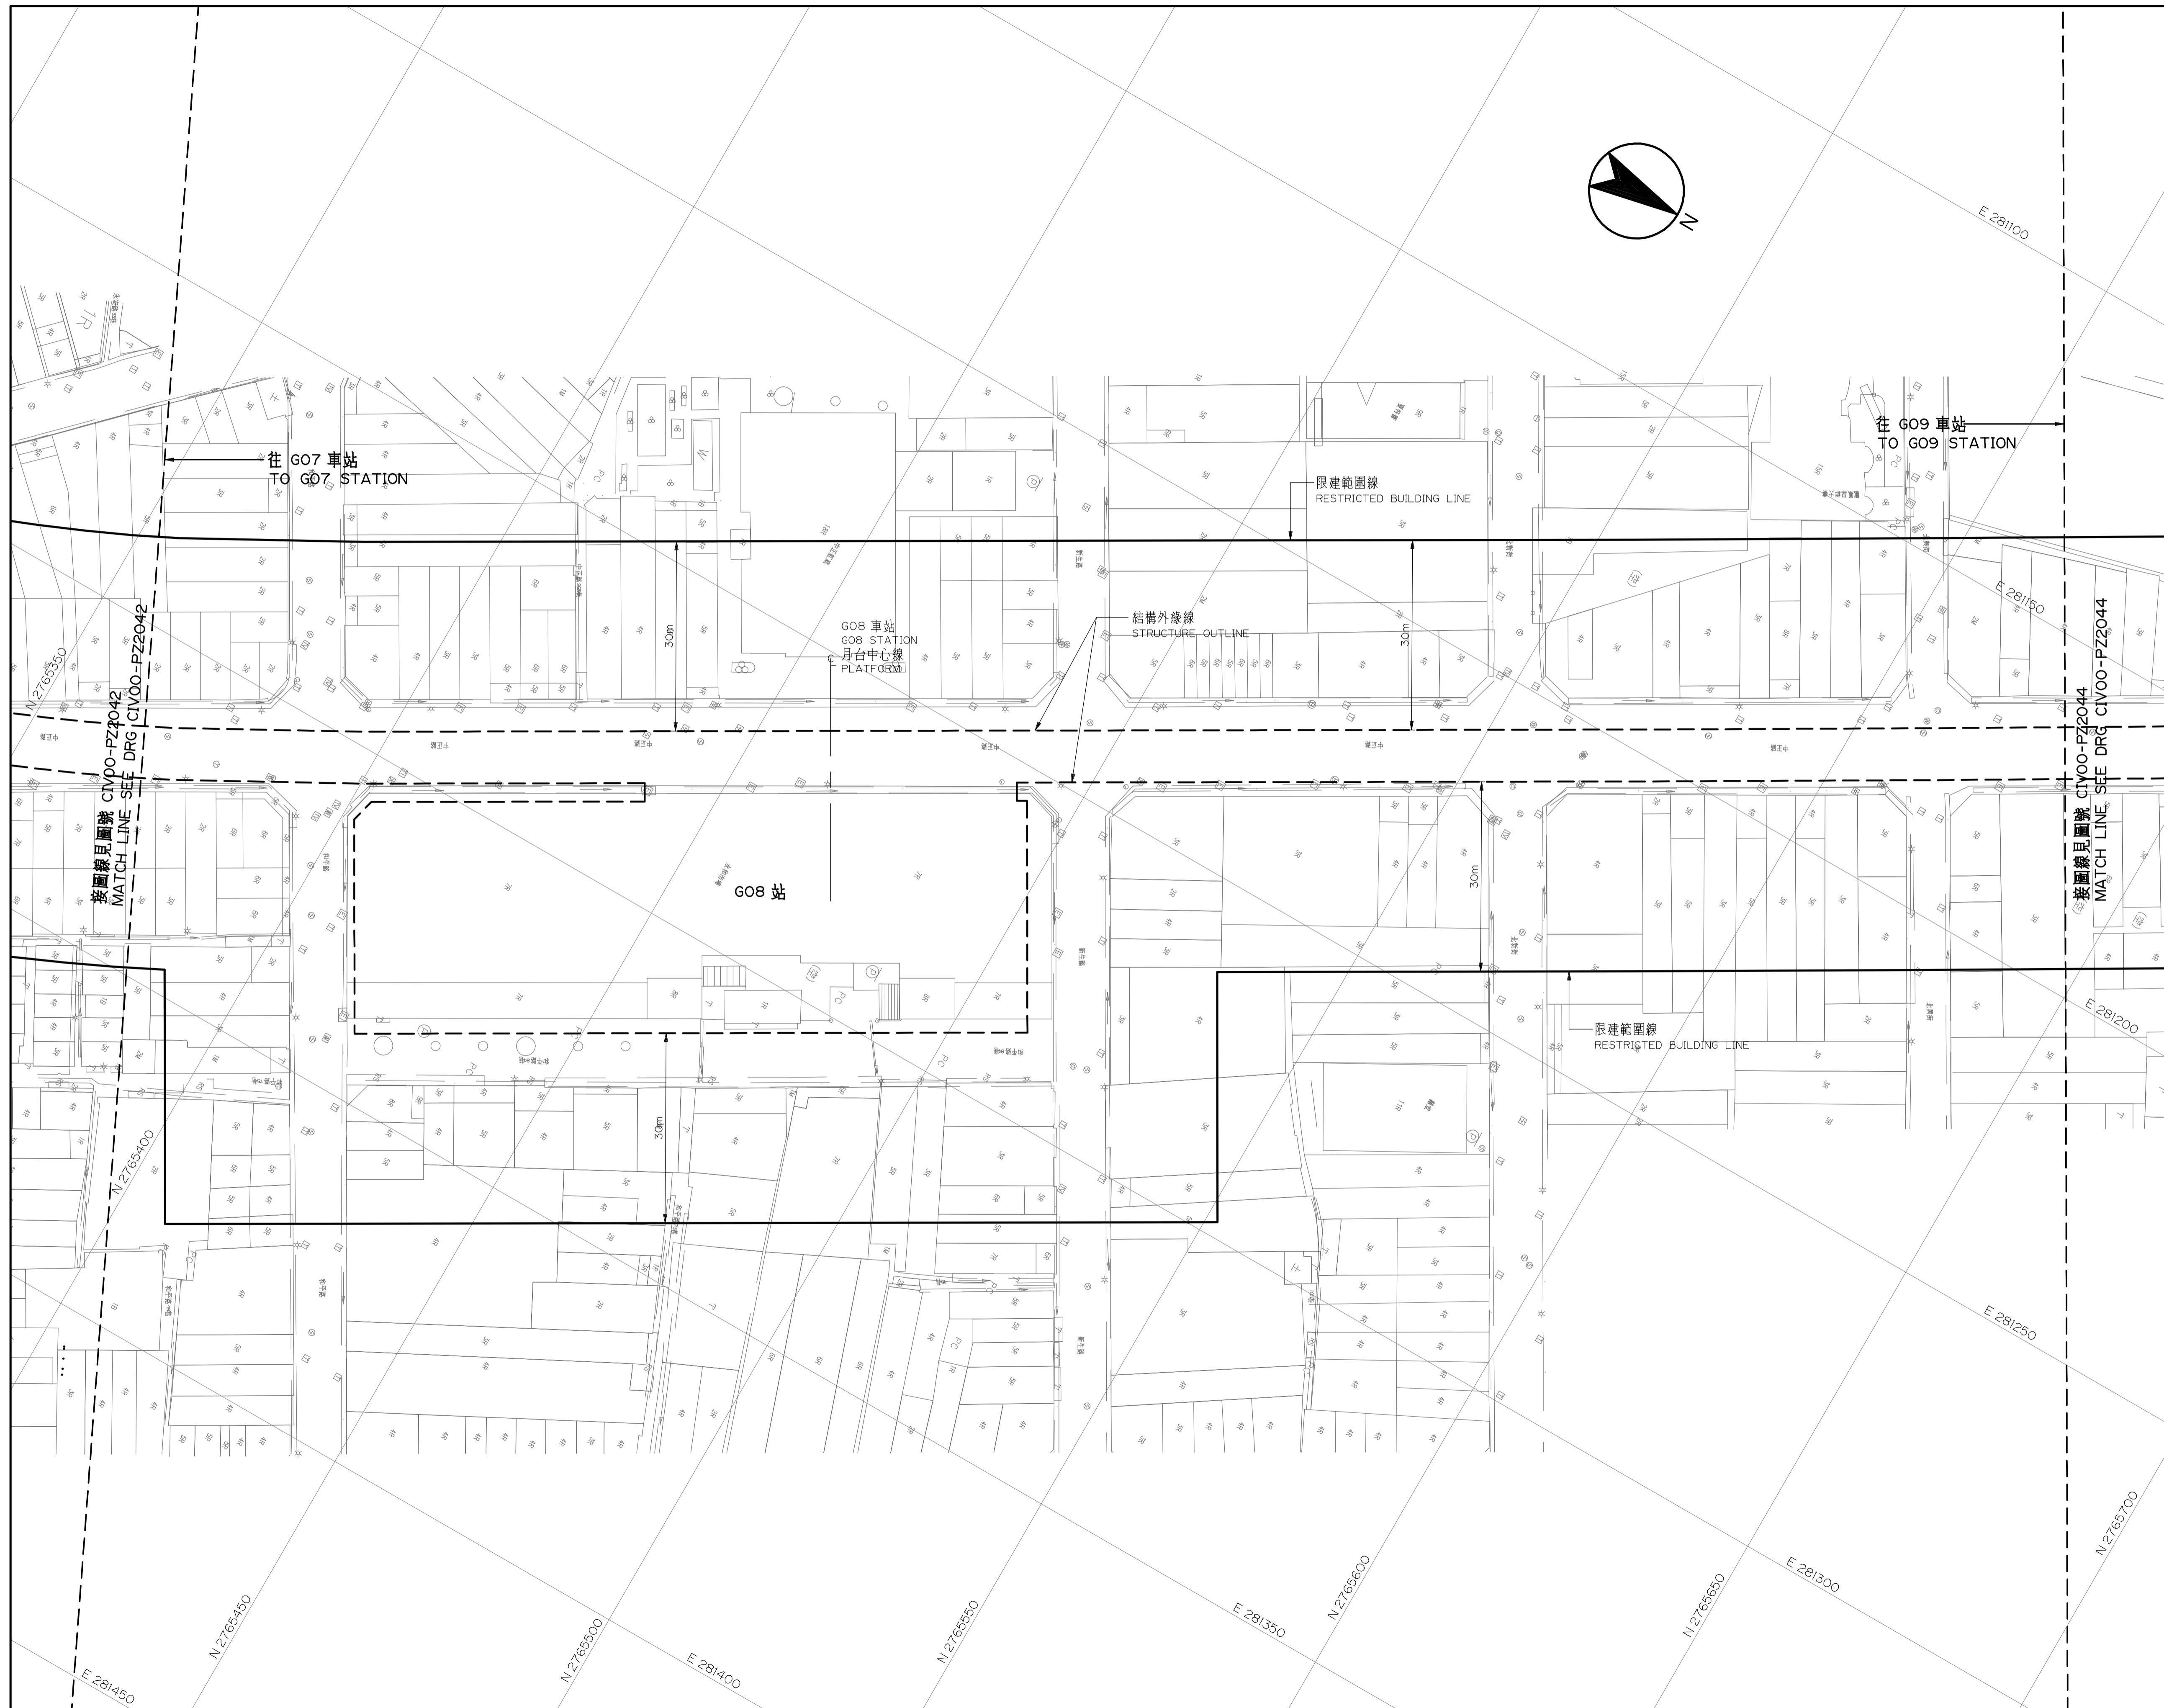

CAD No. REP(PZ)
CIV00PZ2043

G08 站至 G09 站
1 之 3

圖號
Drg. No. CIV00-PZ 2043