


桃園都會區大眾捷運系統 禁建限建範圍地形圖

航空城捷運線(綠線)

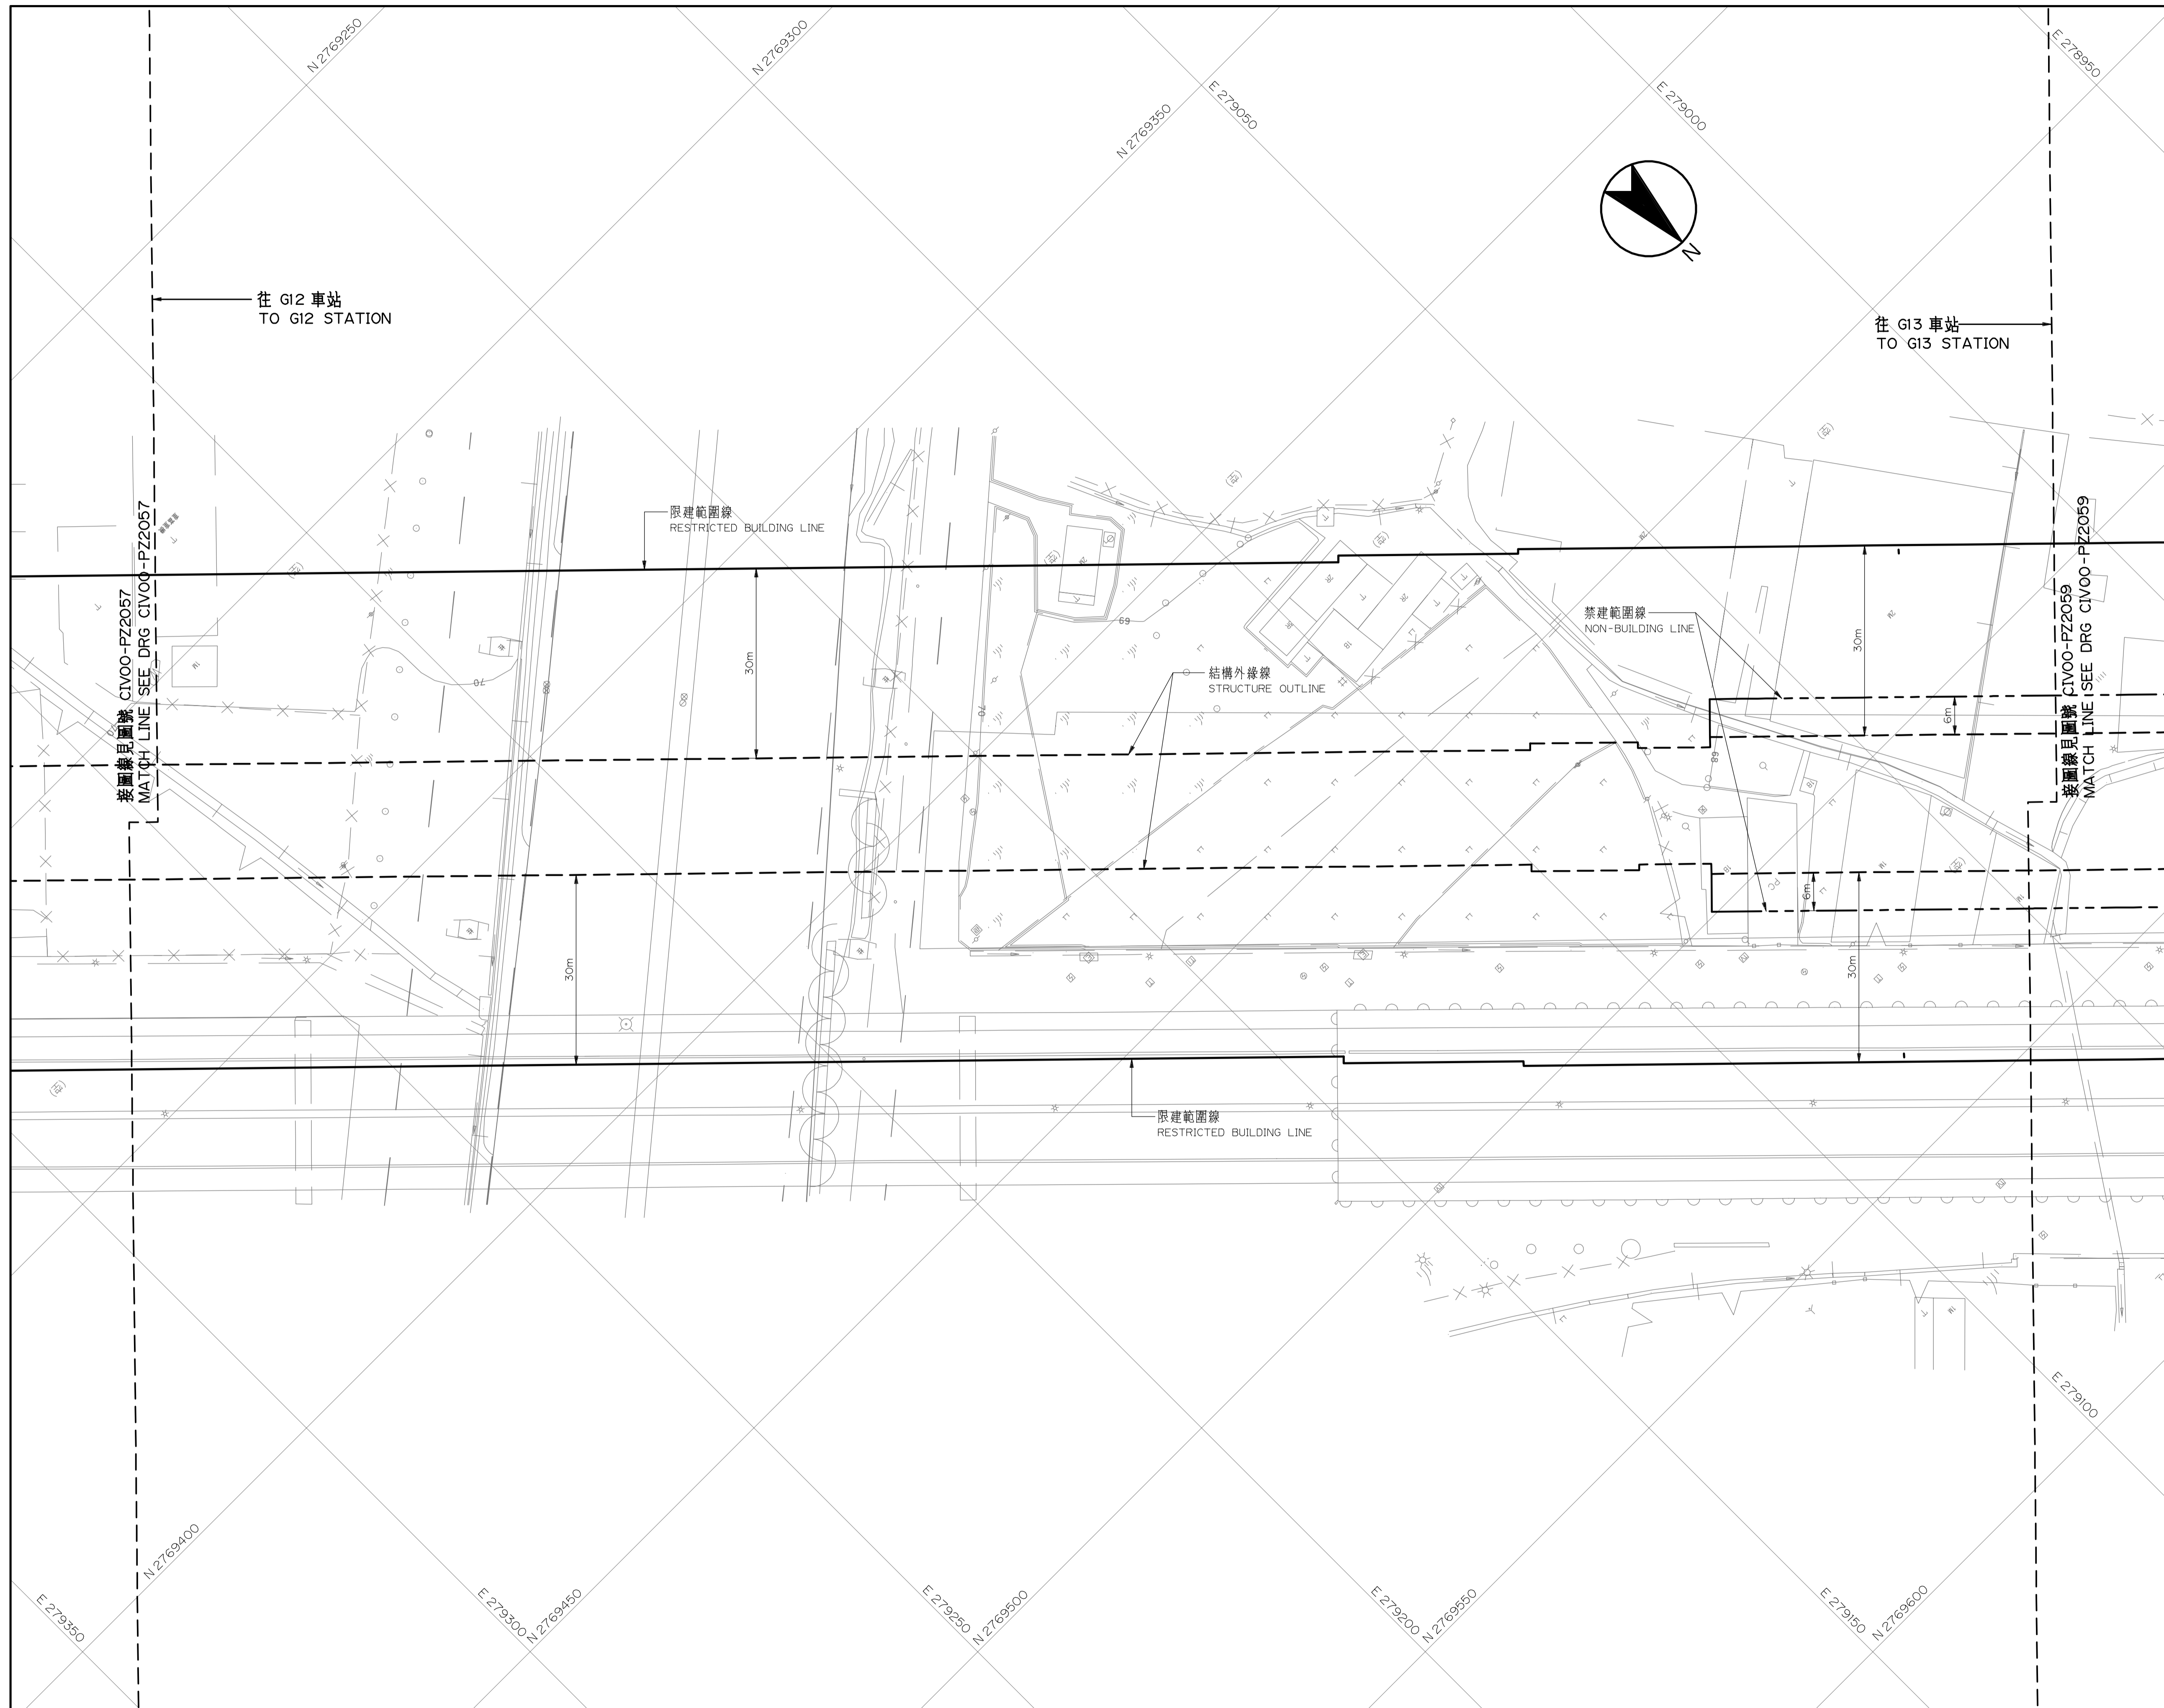

比例
SCALE 1:500



CAD No. REP(PZ)
CIV00PZ2058

G12 站至 G13 站
3 之 5

圖號
Drg. No. CIV00-PZ 2058