


# 桃園都會區大眾捷運系統 禁建限建範圍地形圖

航空城捷運線(綠線)

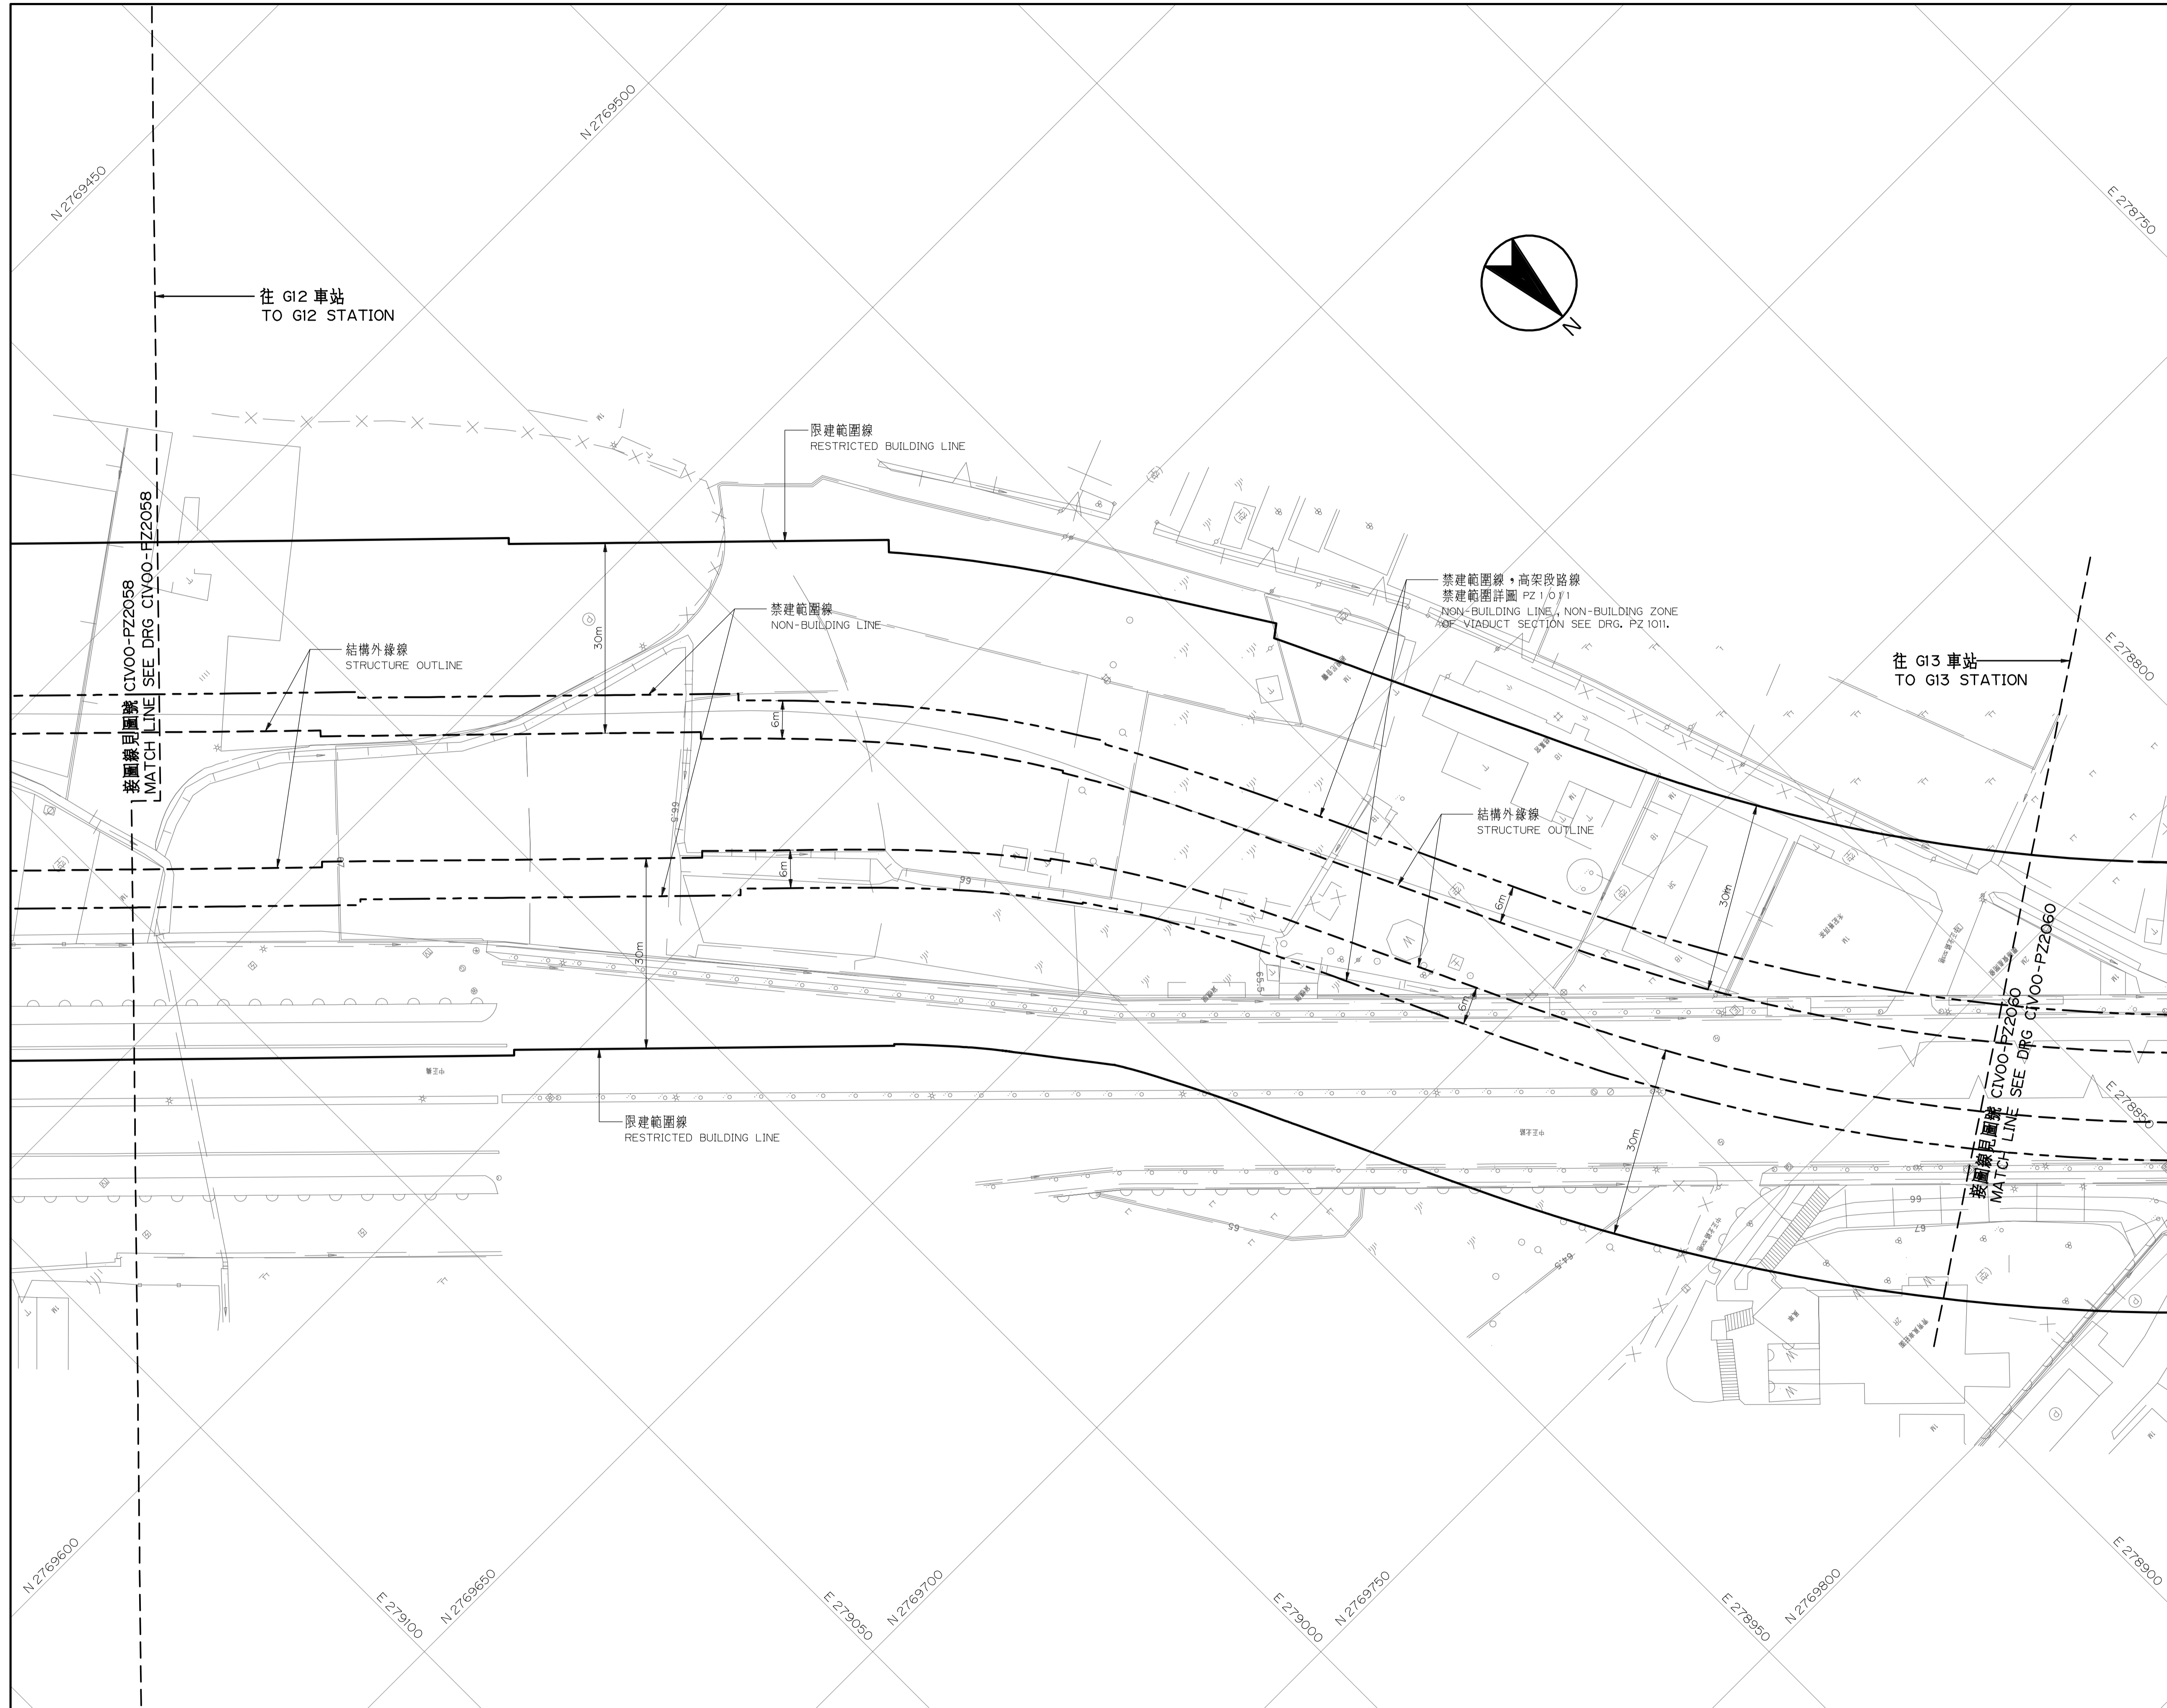

比例  
SCALE 1:500



CAD No. REP(PZ)  
CIV00PZ2059

G12 站至 G13 站  
4 之 5

圖號  
Drg. No. CIV00-PZ 2059