
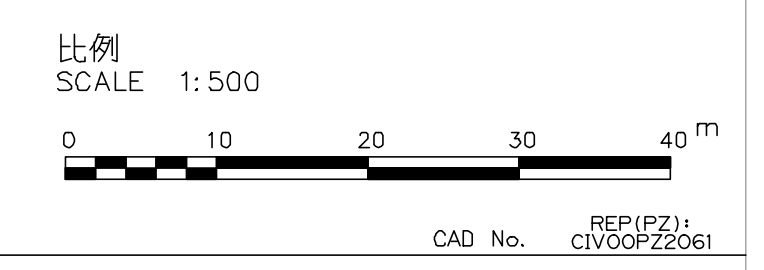


桃園都會區大眾捷運系統 禁建限建範圍地形圖

航空城捷運線(綠線)

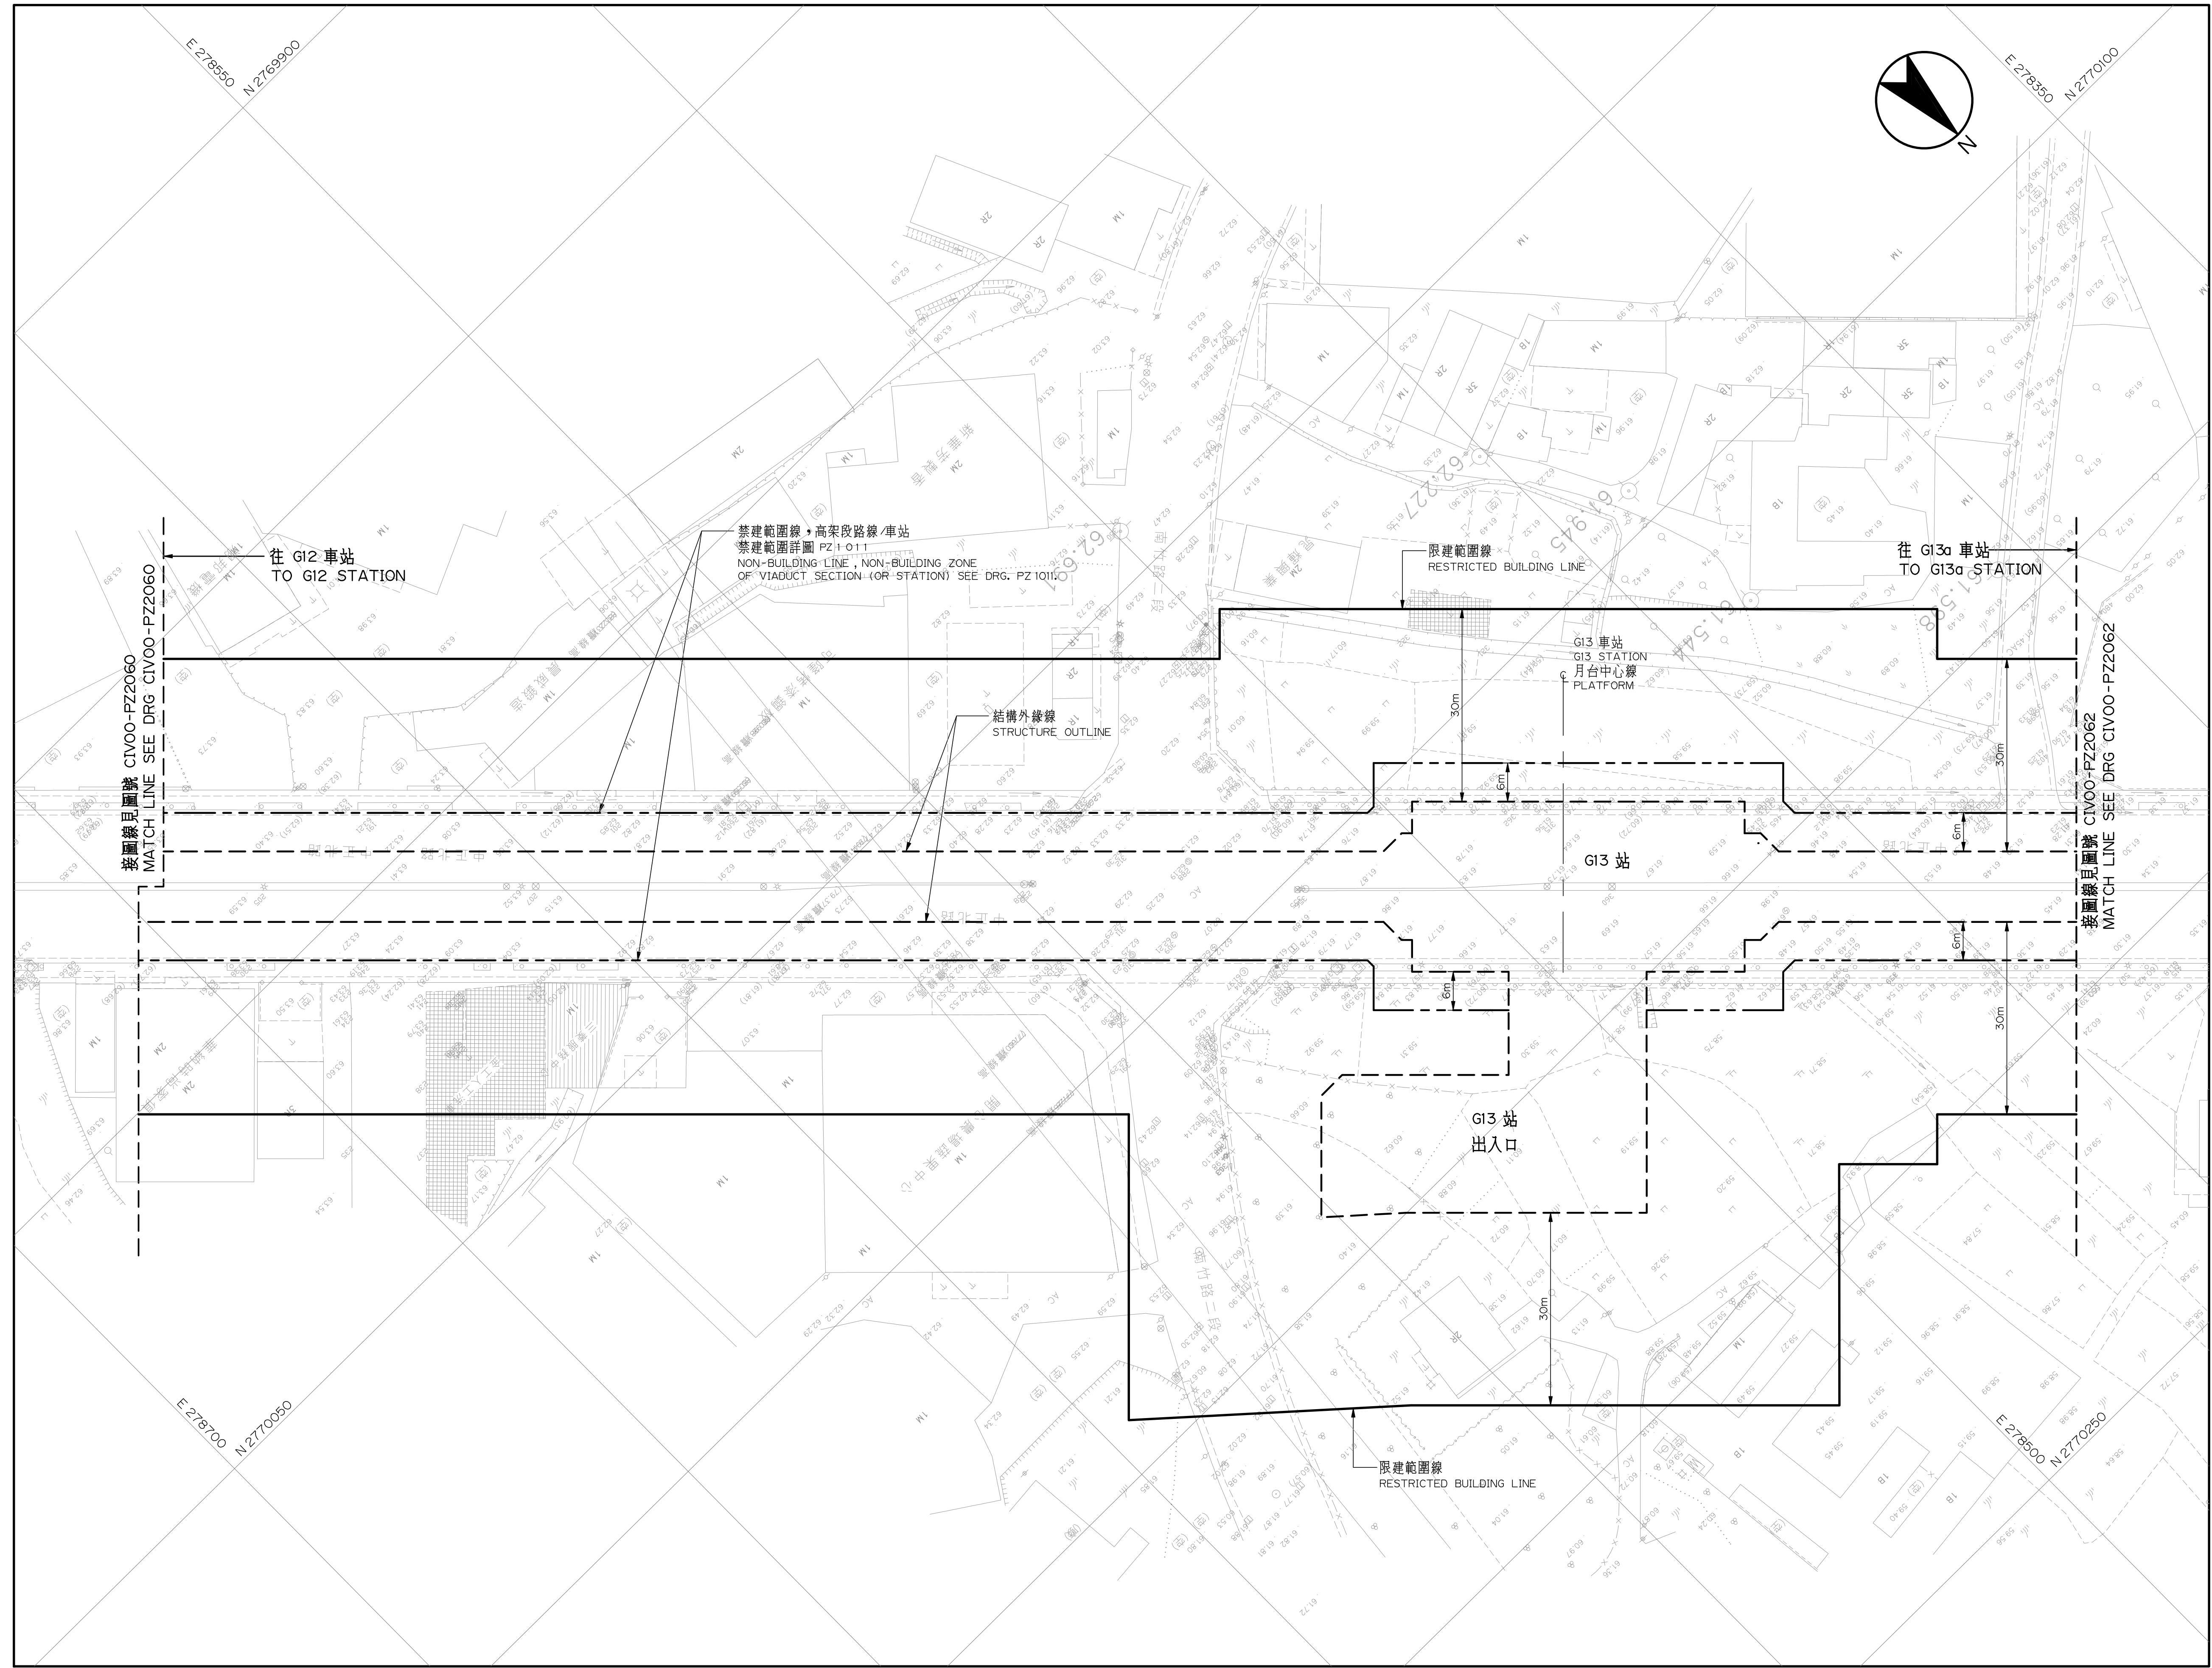

G13 站至 G13a 站
1 之 5

圖號 Drg. No. CIV00-PZ 2061