
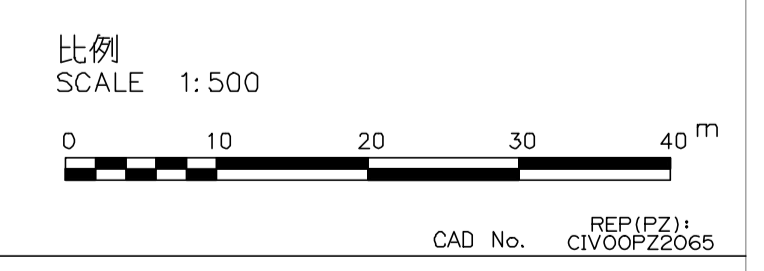


# 桃園都會區大眾捷運系統 禁建限建範圍地形圖

## 航空城捷運線(綠線)

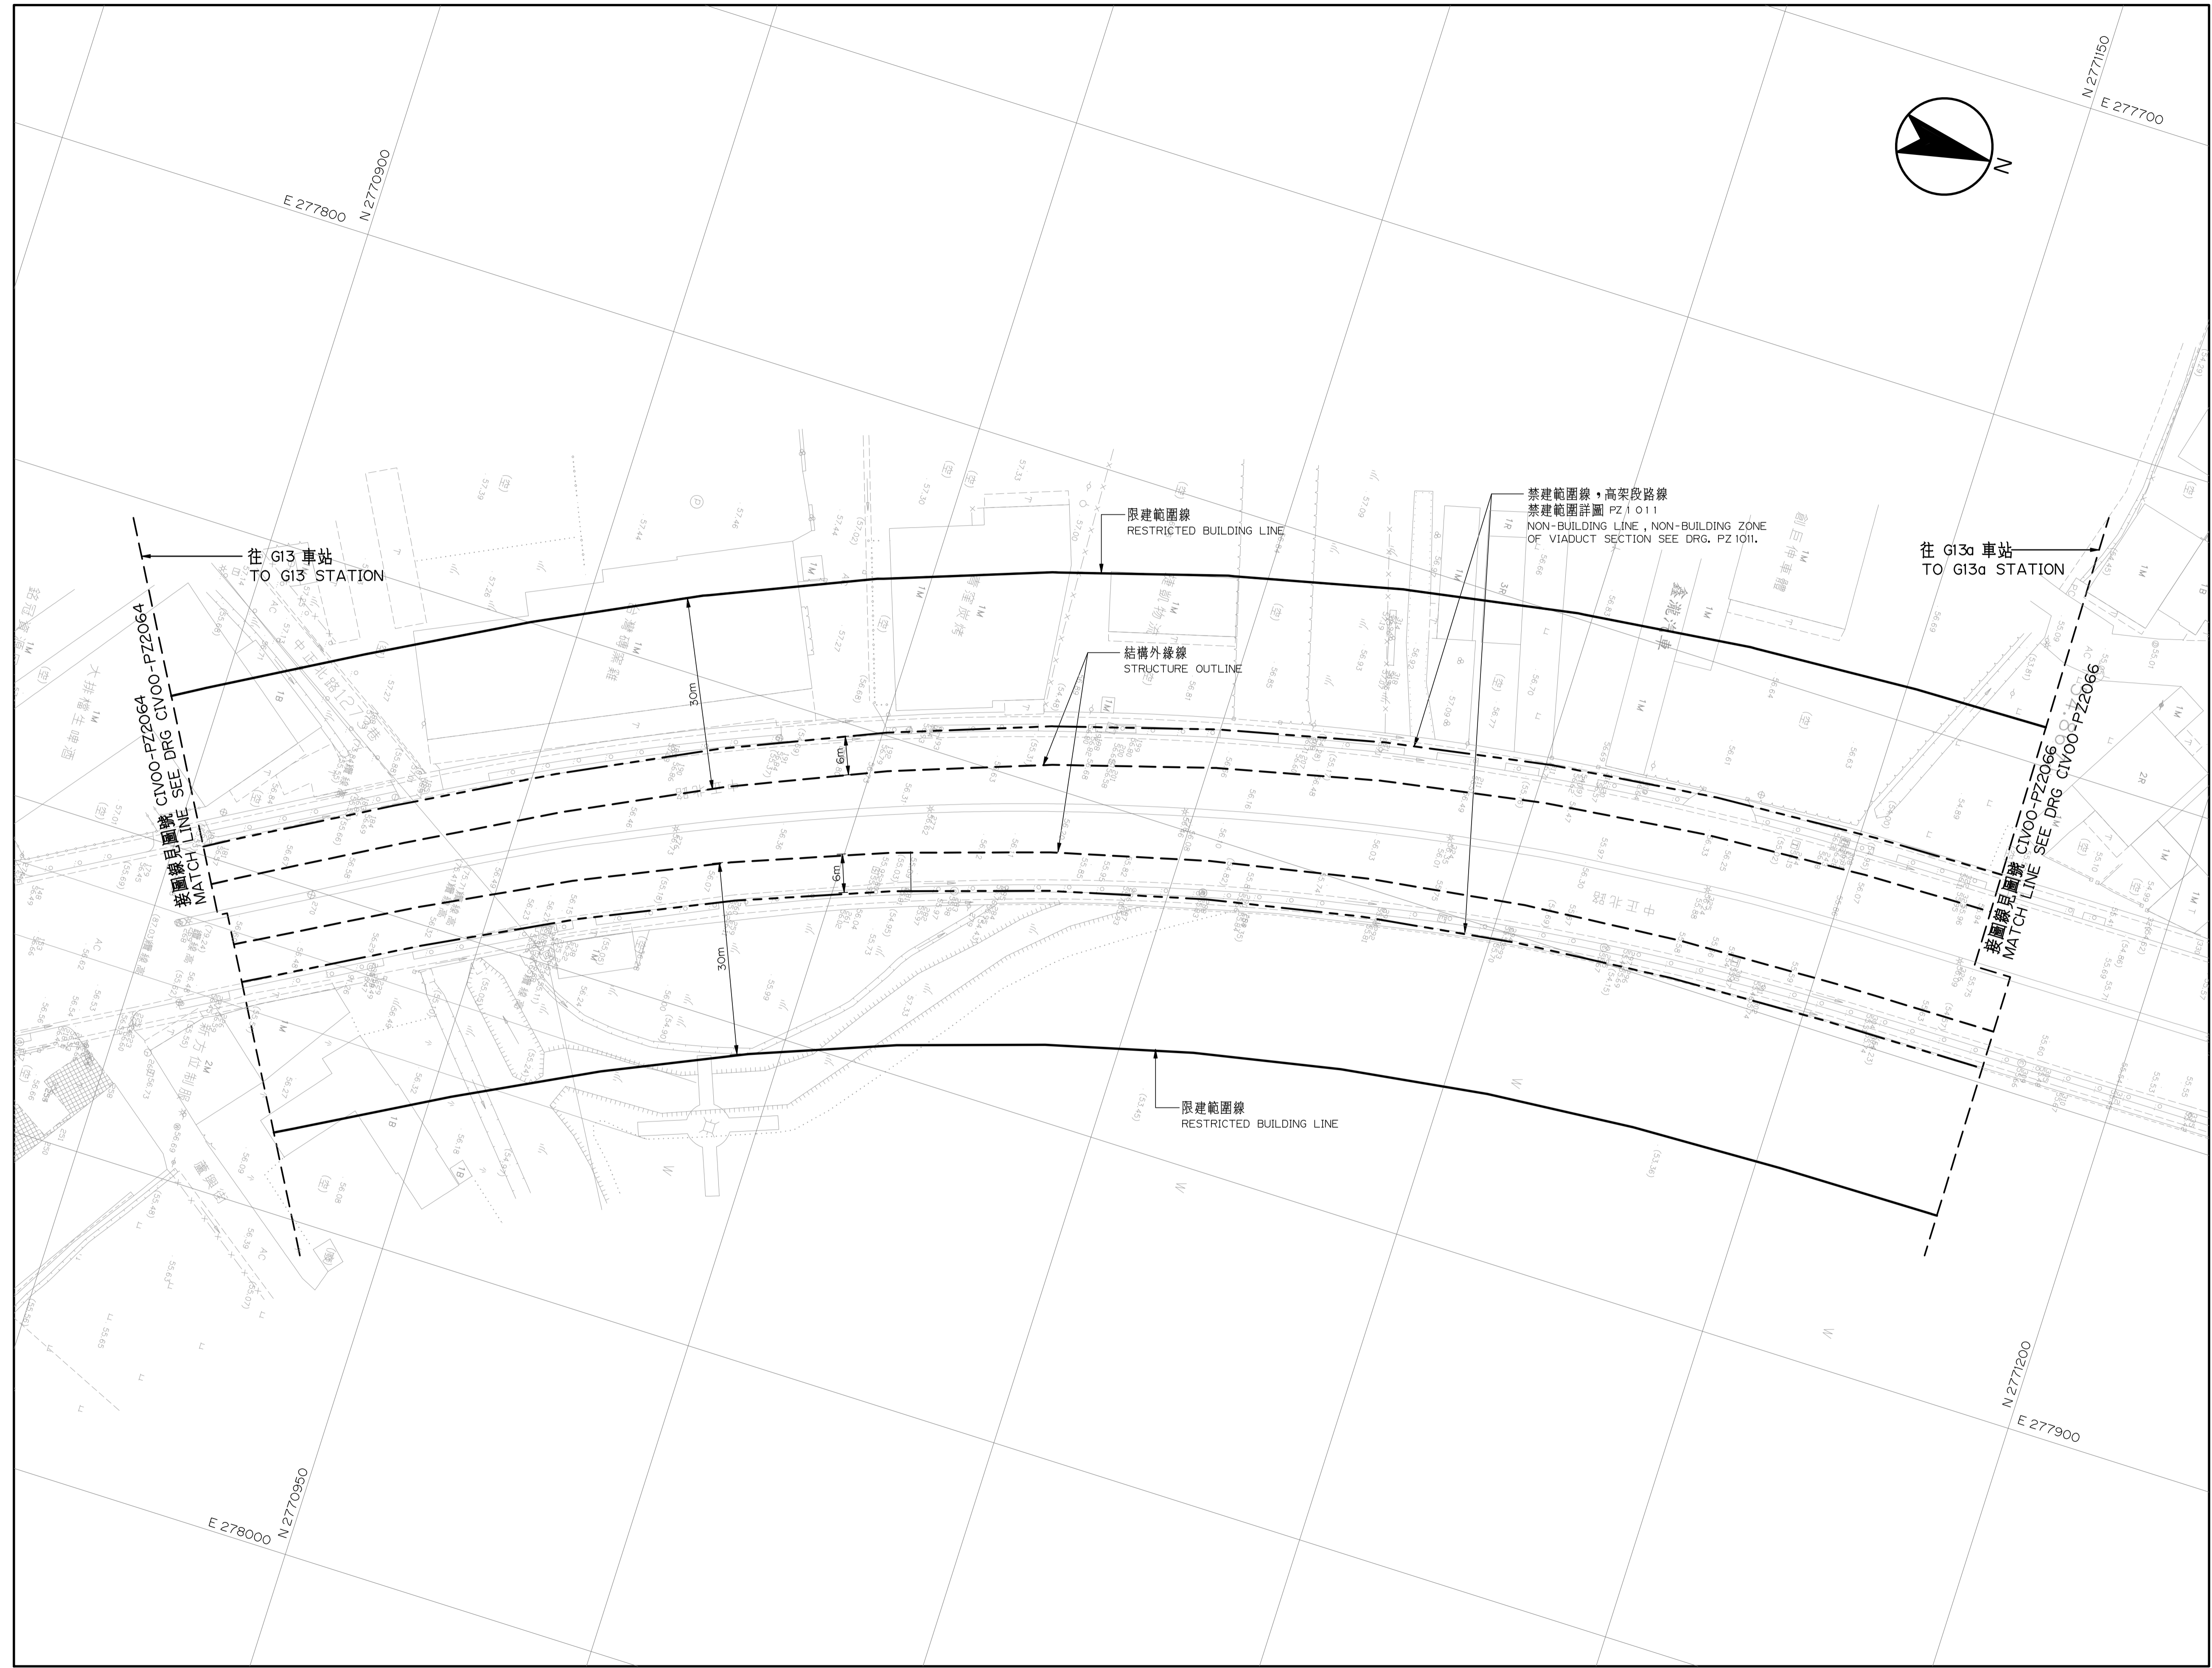

G13 站至 G13a 站  
5 之 5

圖號  
Drg. No. CIV00-PZ 2065