



# 桃園都會區大眾捷運系統 禁建限建範圍地形圖

## 航空城捷運線(綠線)

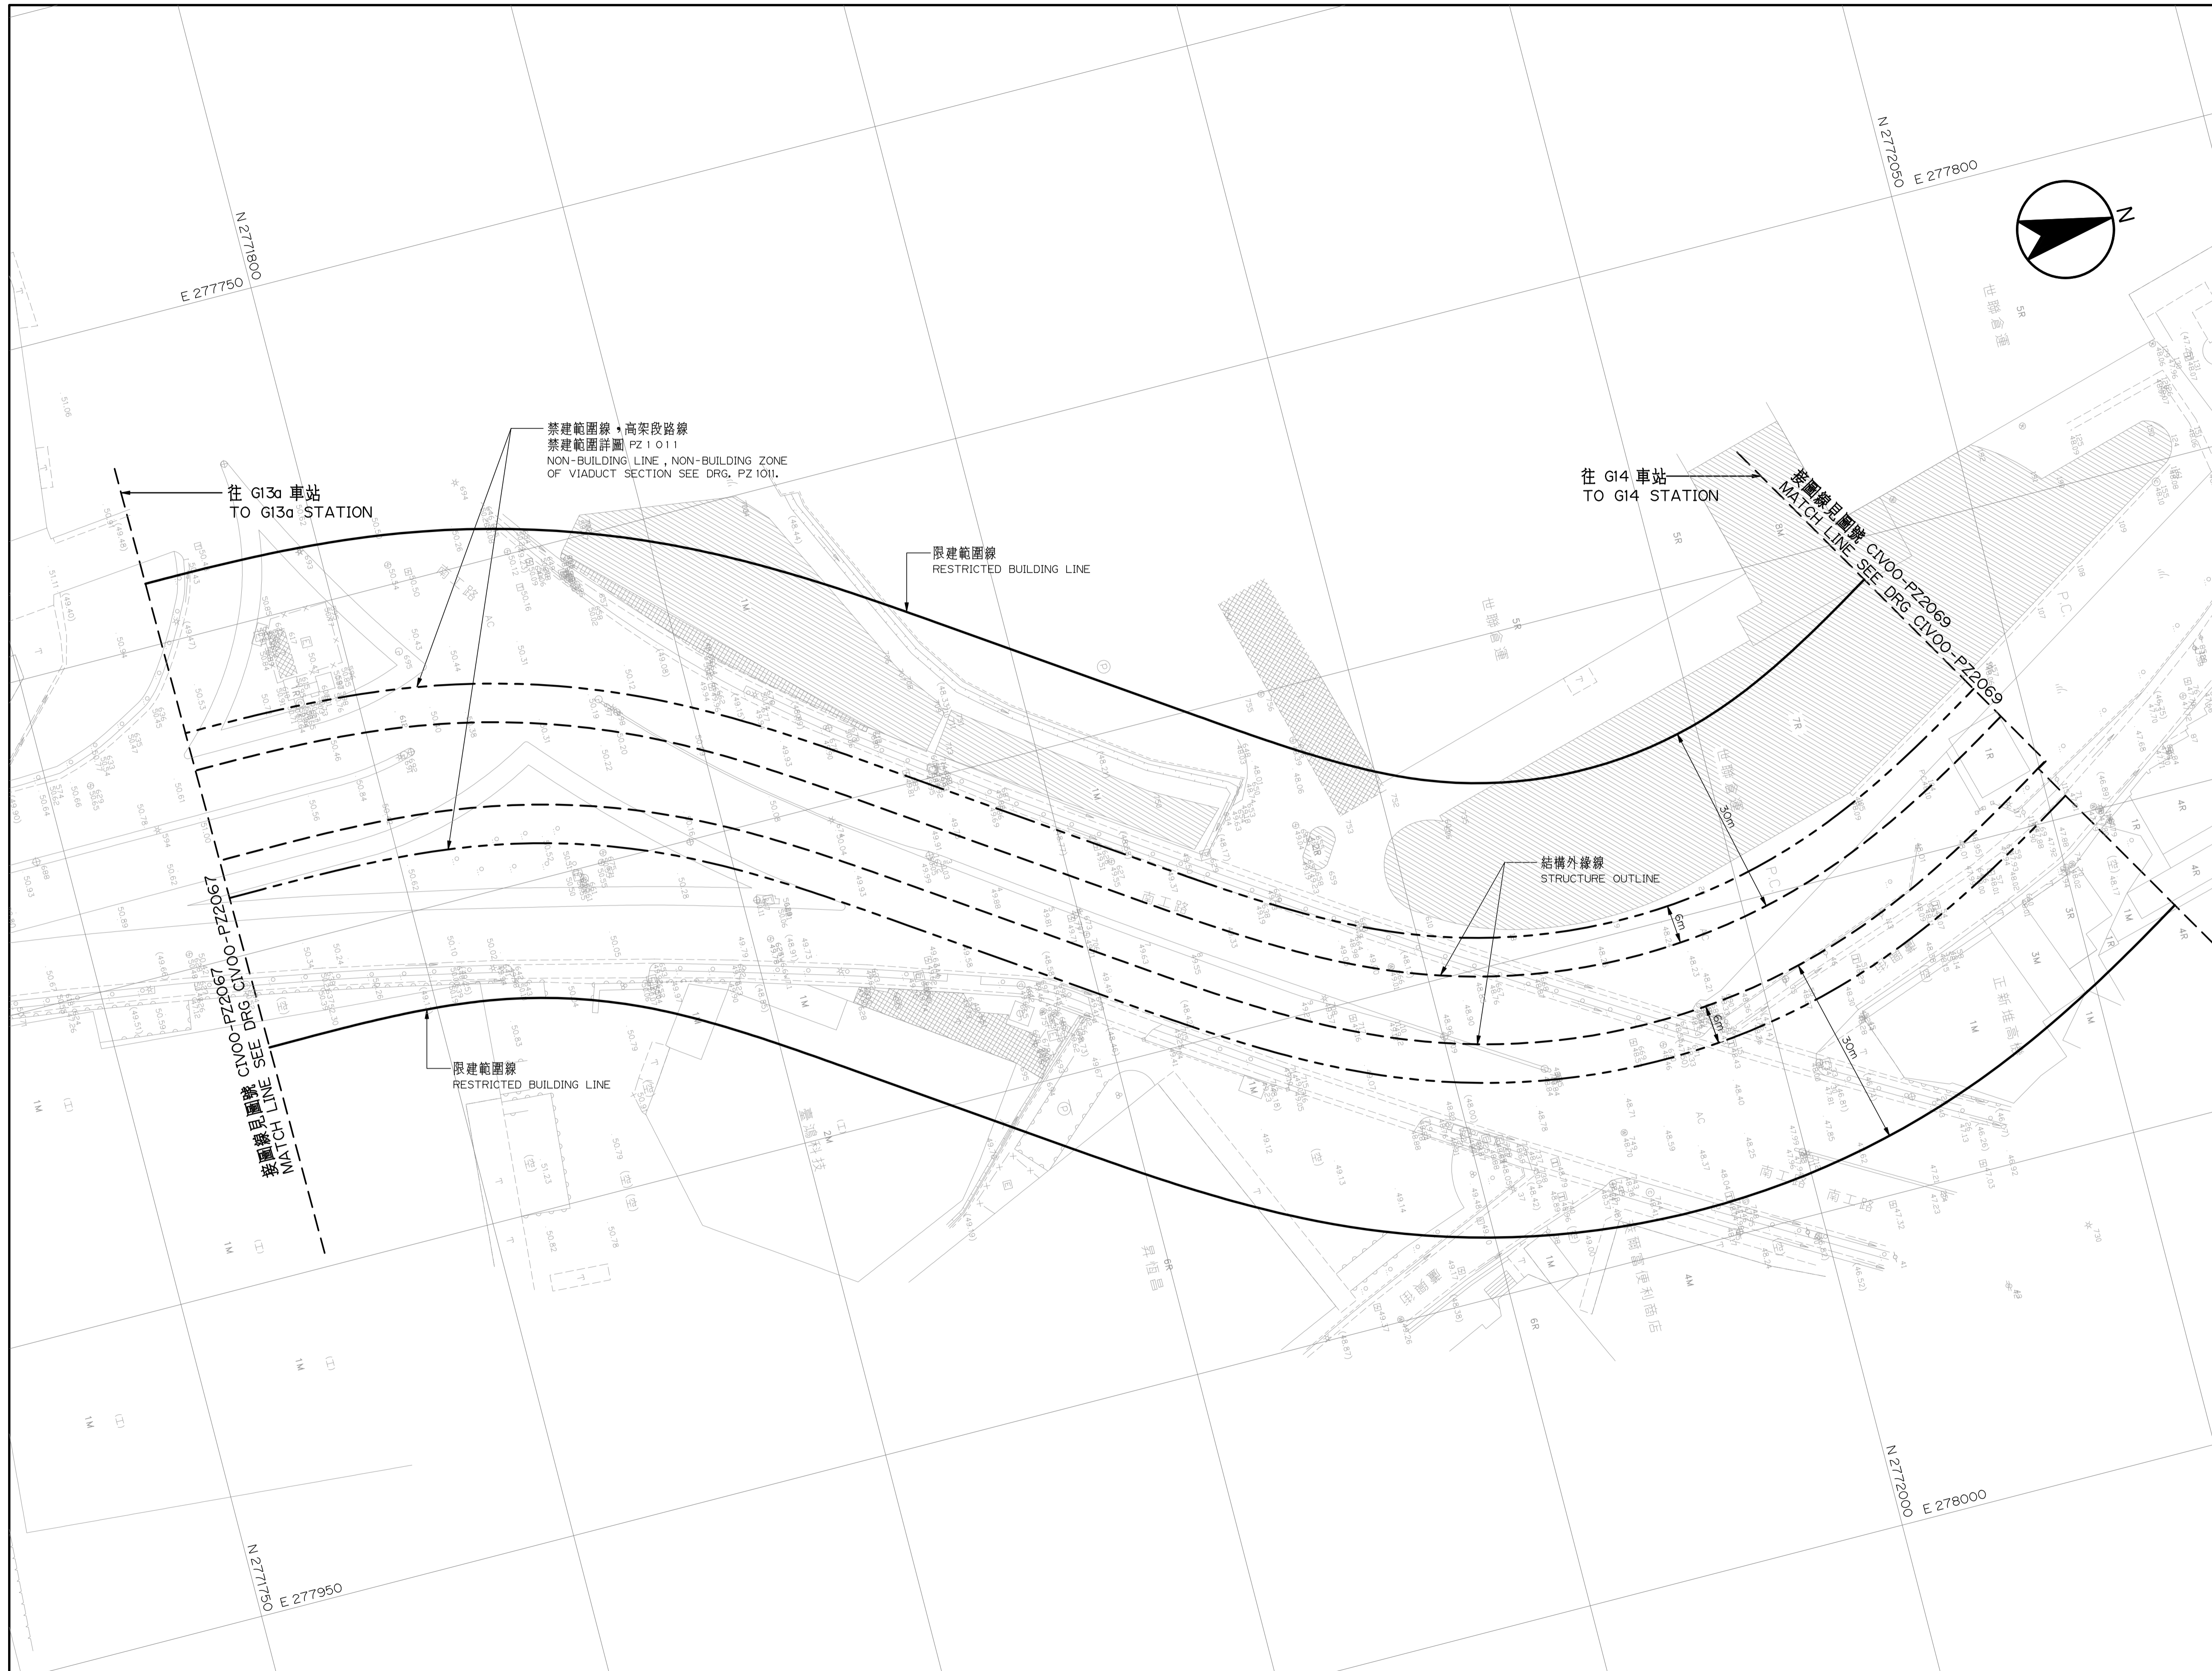

比例  
SCALE 1:500

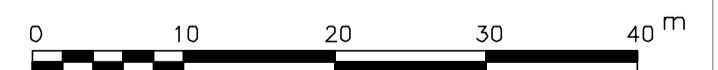

CAD No. REP(EZ)  
CIV00PZ2068

G13a 站至 G14 站  
3 之 7

圖號  
Drg. No. CIV00-PZ 2068