


桃園都會區大眾捷運系統 禁建限建範圍地形圖

航空城捷運線(綠線)

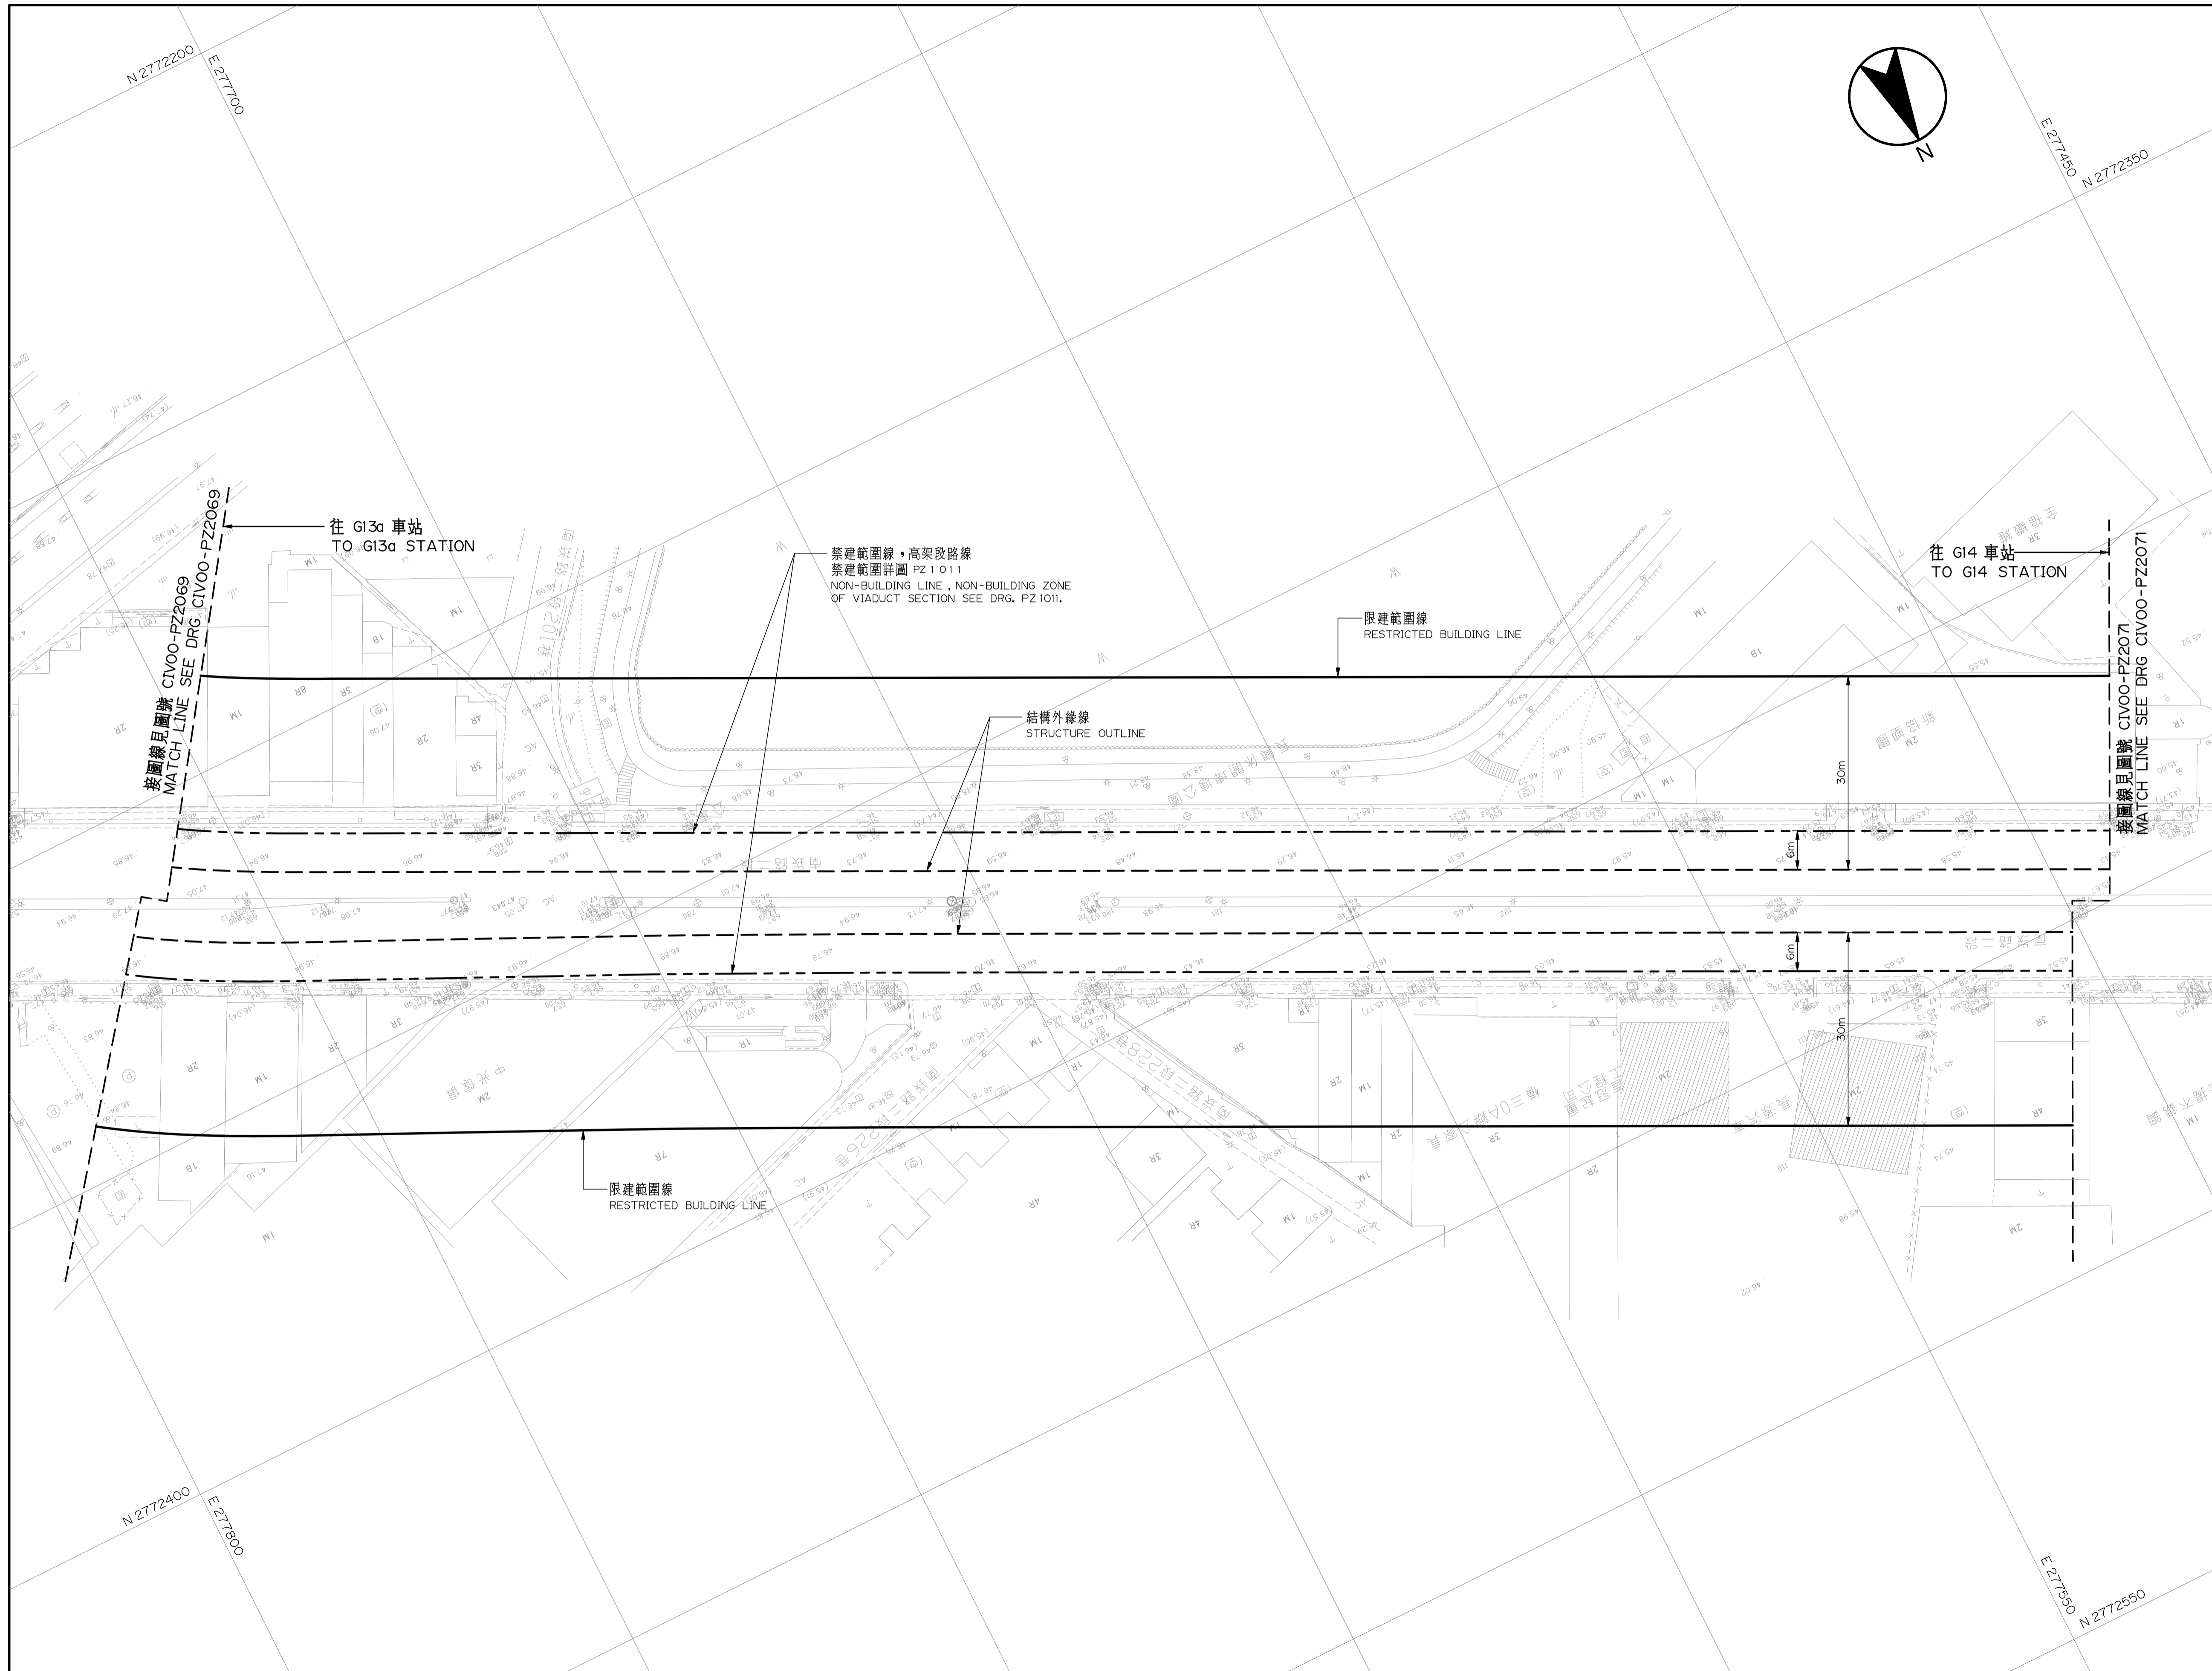

比例
SCALE 1:500

0 10 20 30 40 m

CAD No. REP(EZ1)
CIV00PZ2070

G13a 站至 G14 站
5 之 7

圖號
Drg. No. CIV00-PZ 2070