


桃園都會區大眾捷運系統 禁建限建範圍地形圖 航空城捷運線(綠線)

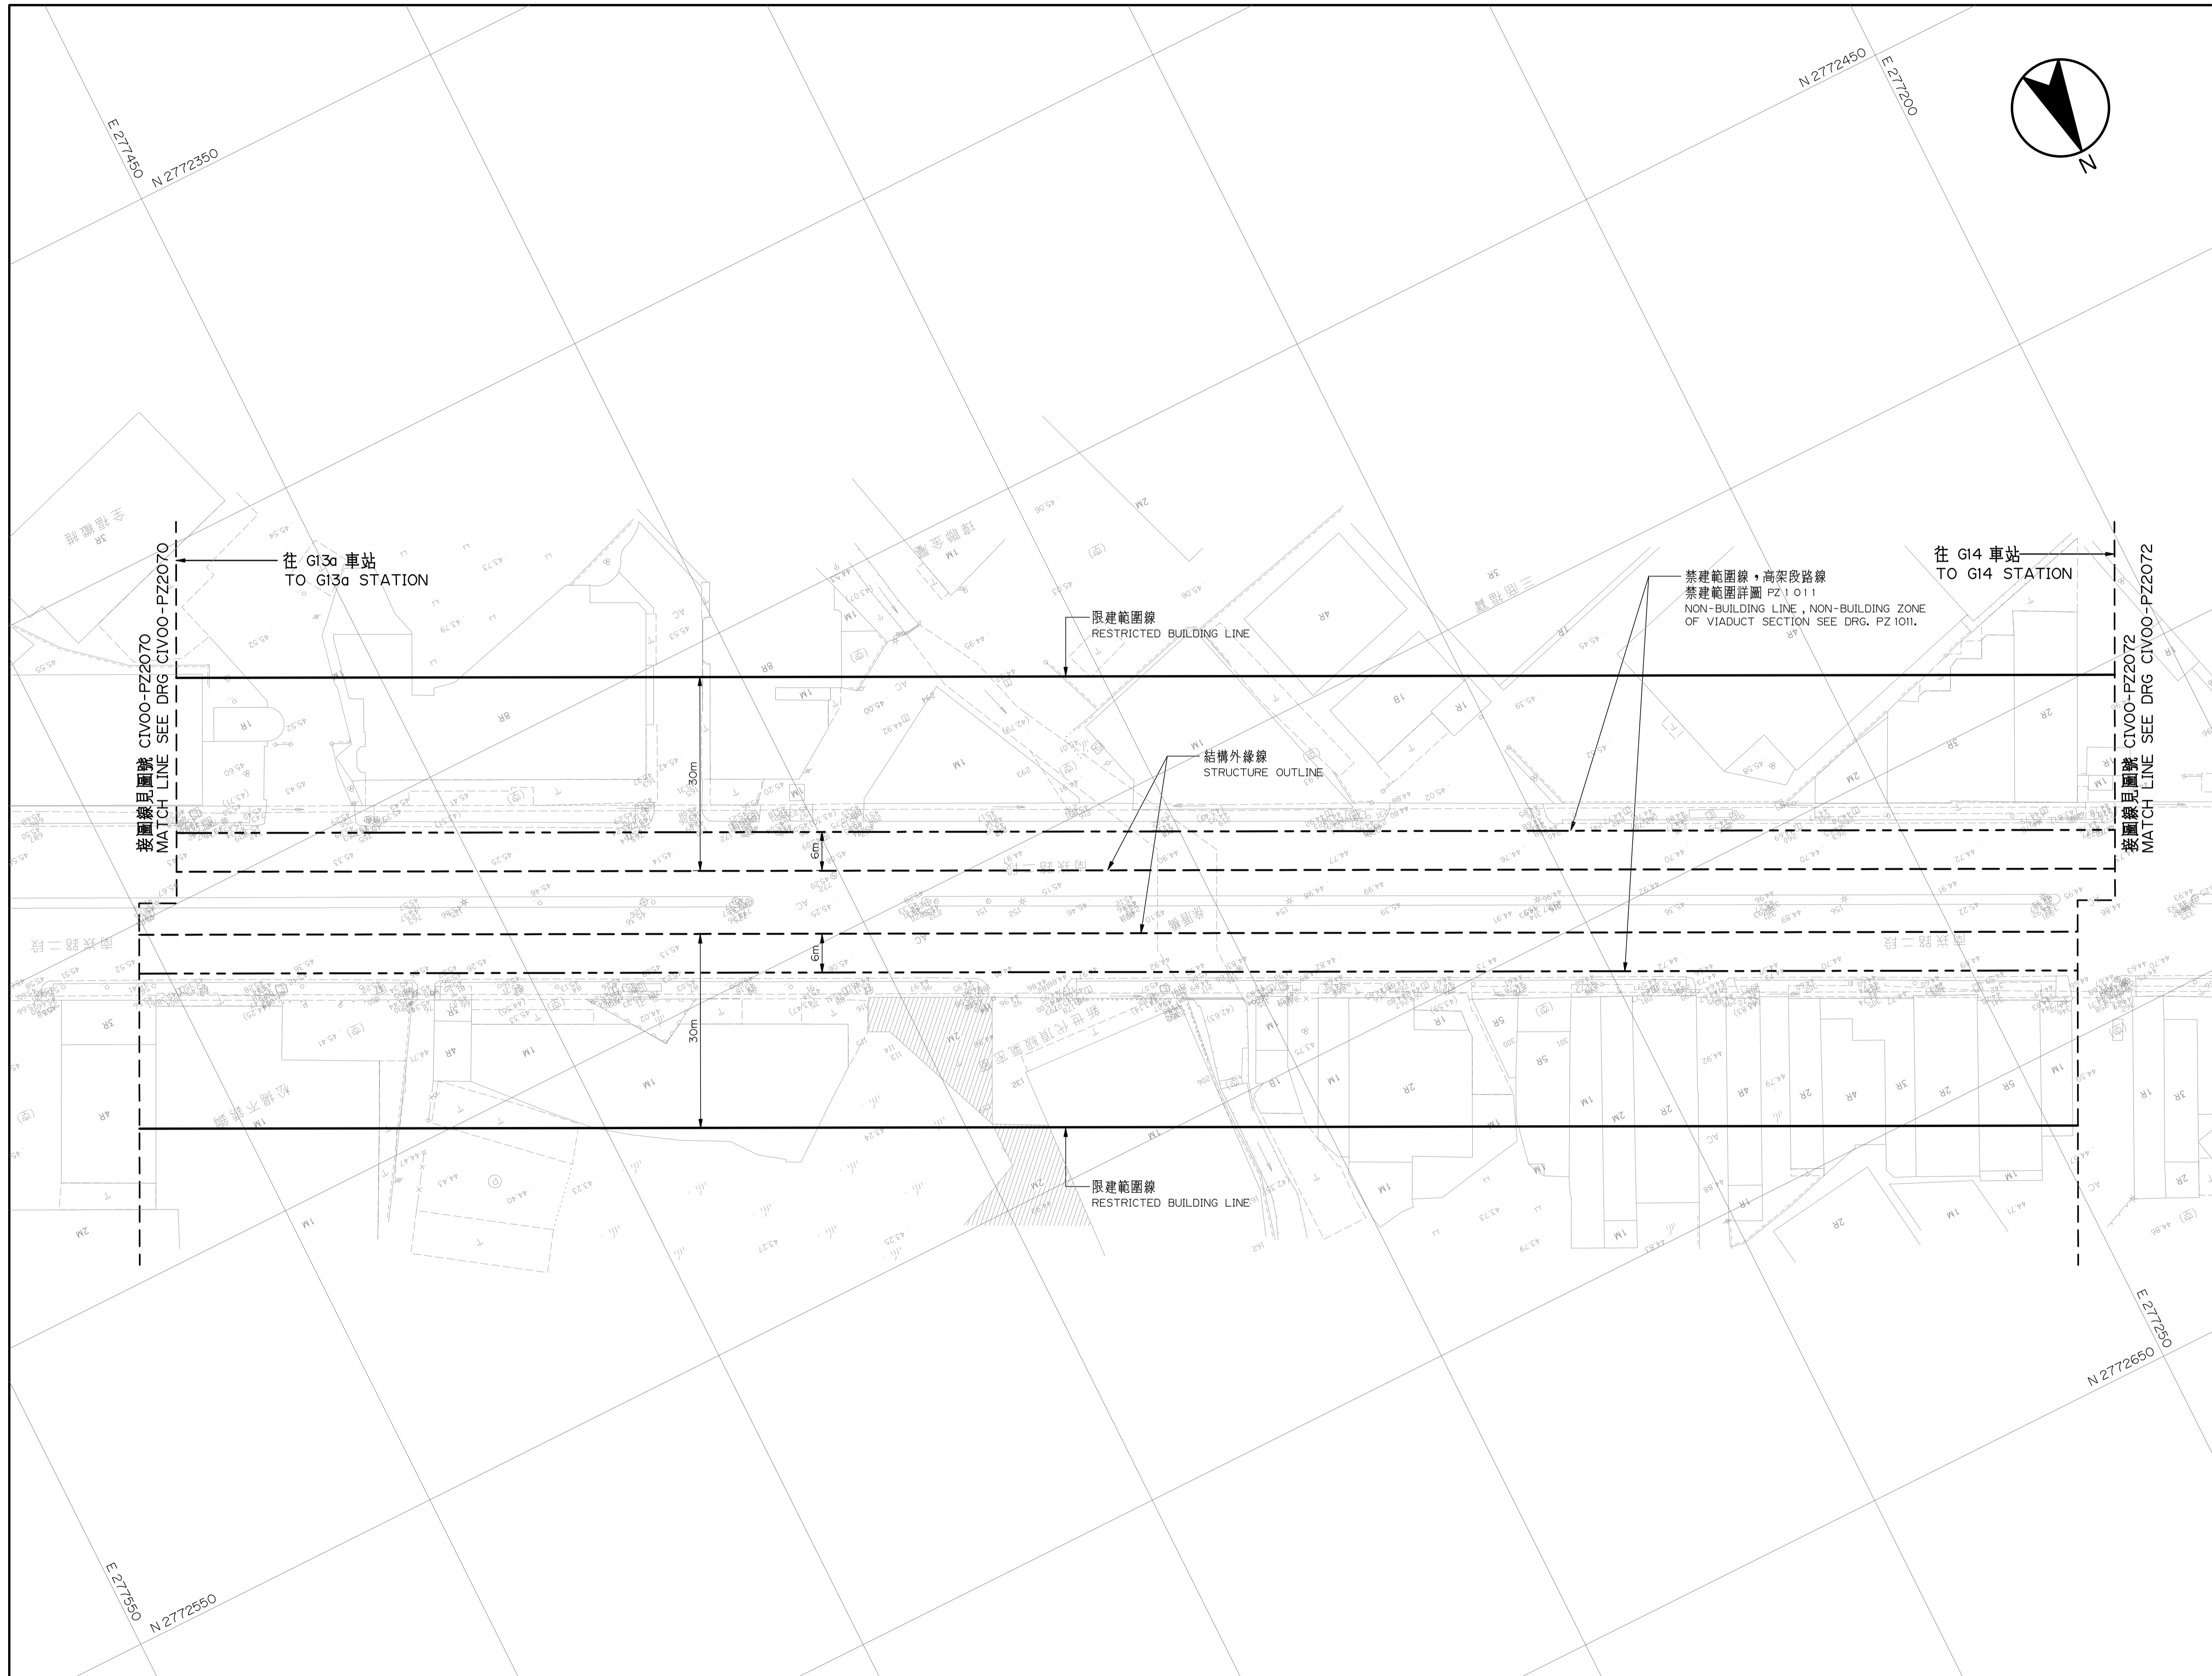

比例
SCALE 1:500



CAD No. REP(PZ)
CIV00PZ2071

G13a 站至 G14 站
6 之 7

圖號
Drg. No. CIV00-PZ 2071