
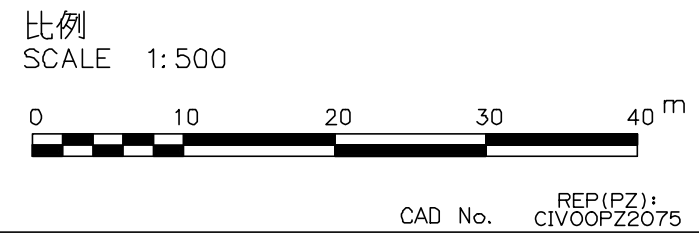


# 桃園都會區大眾捷運系統 禁建限建範圍地形圖

## 航空城捷運線(綠線)

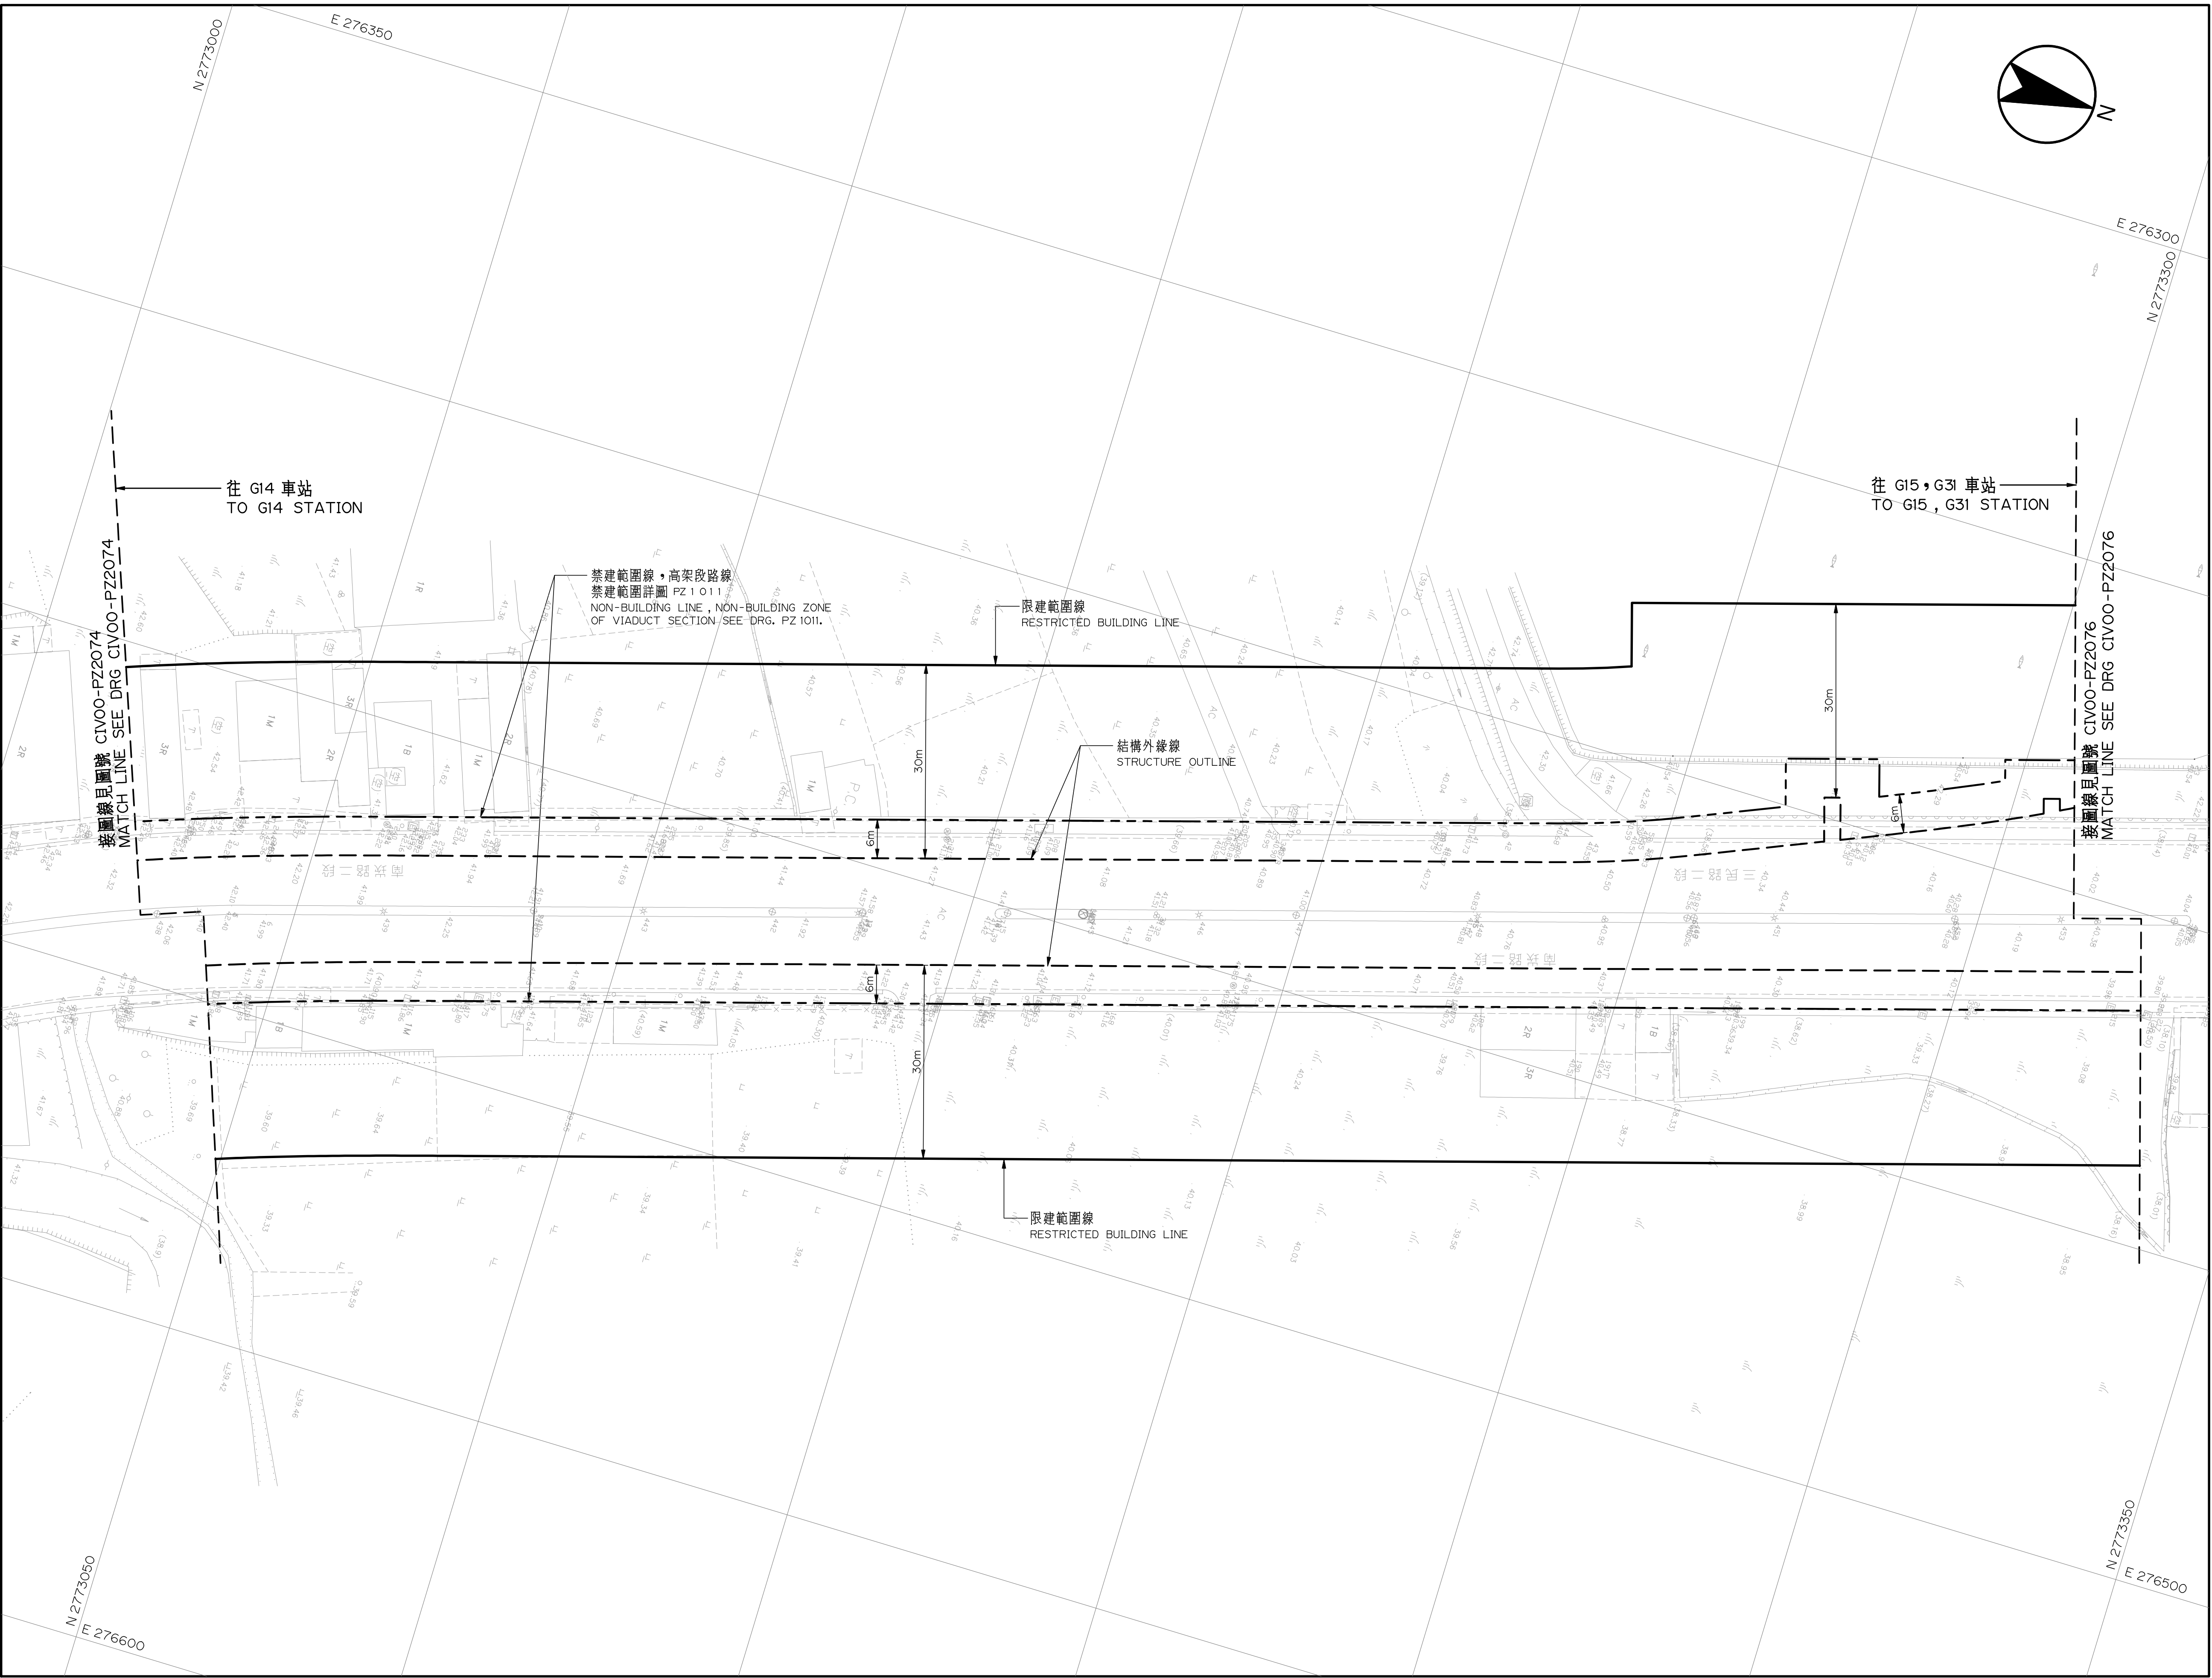

G14 站至 G31 站  
3 之 5