
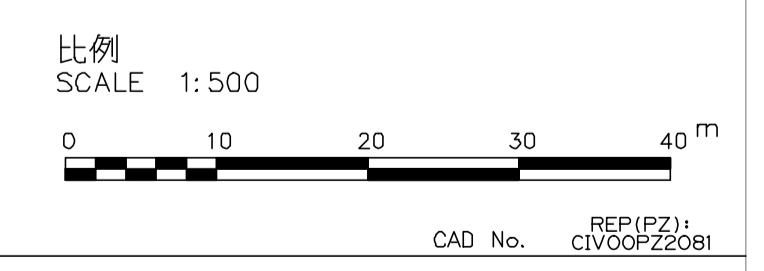


# 桃園都會區大眾捷運系統 禁建限建範圍地形圖

航空城捷運線(綠線)

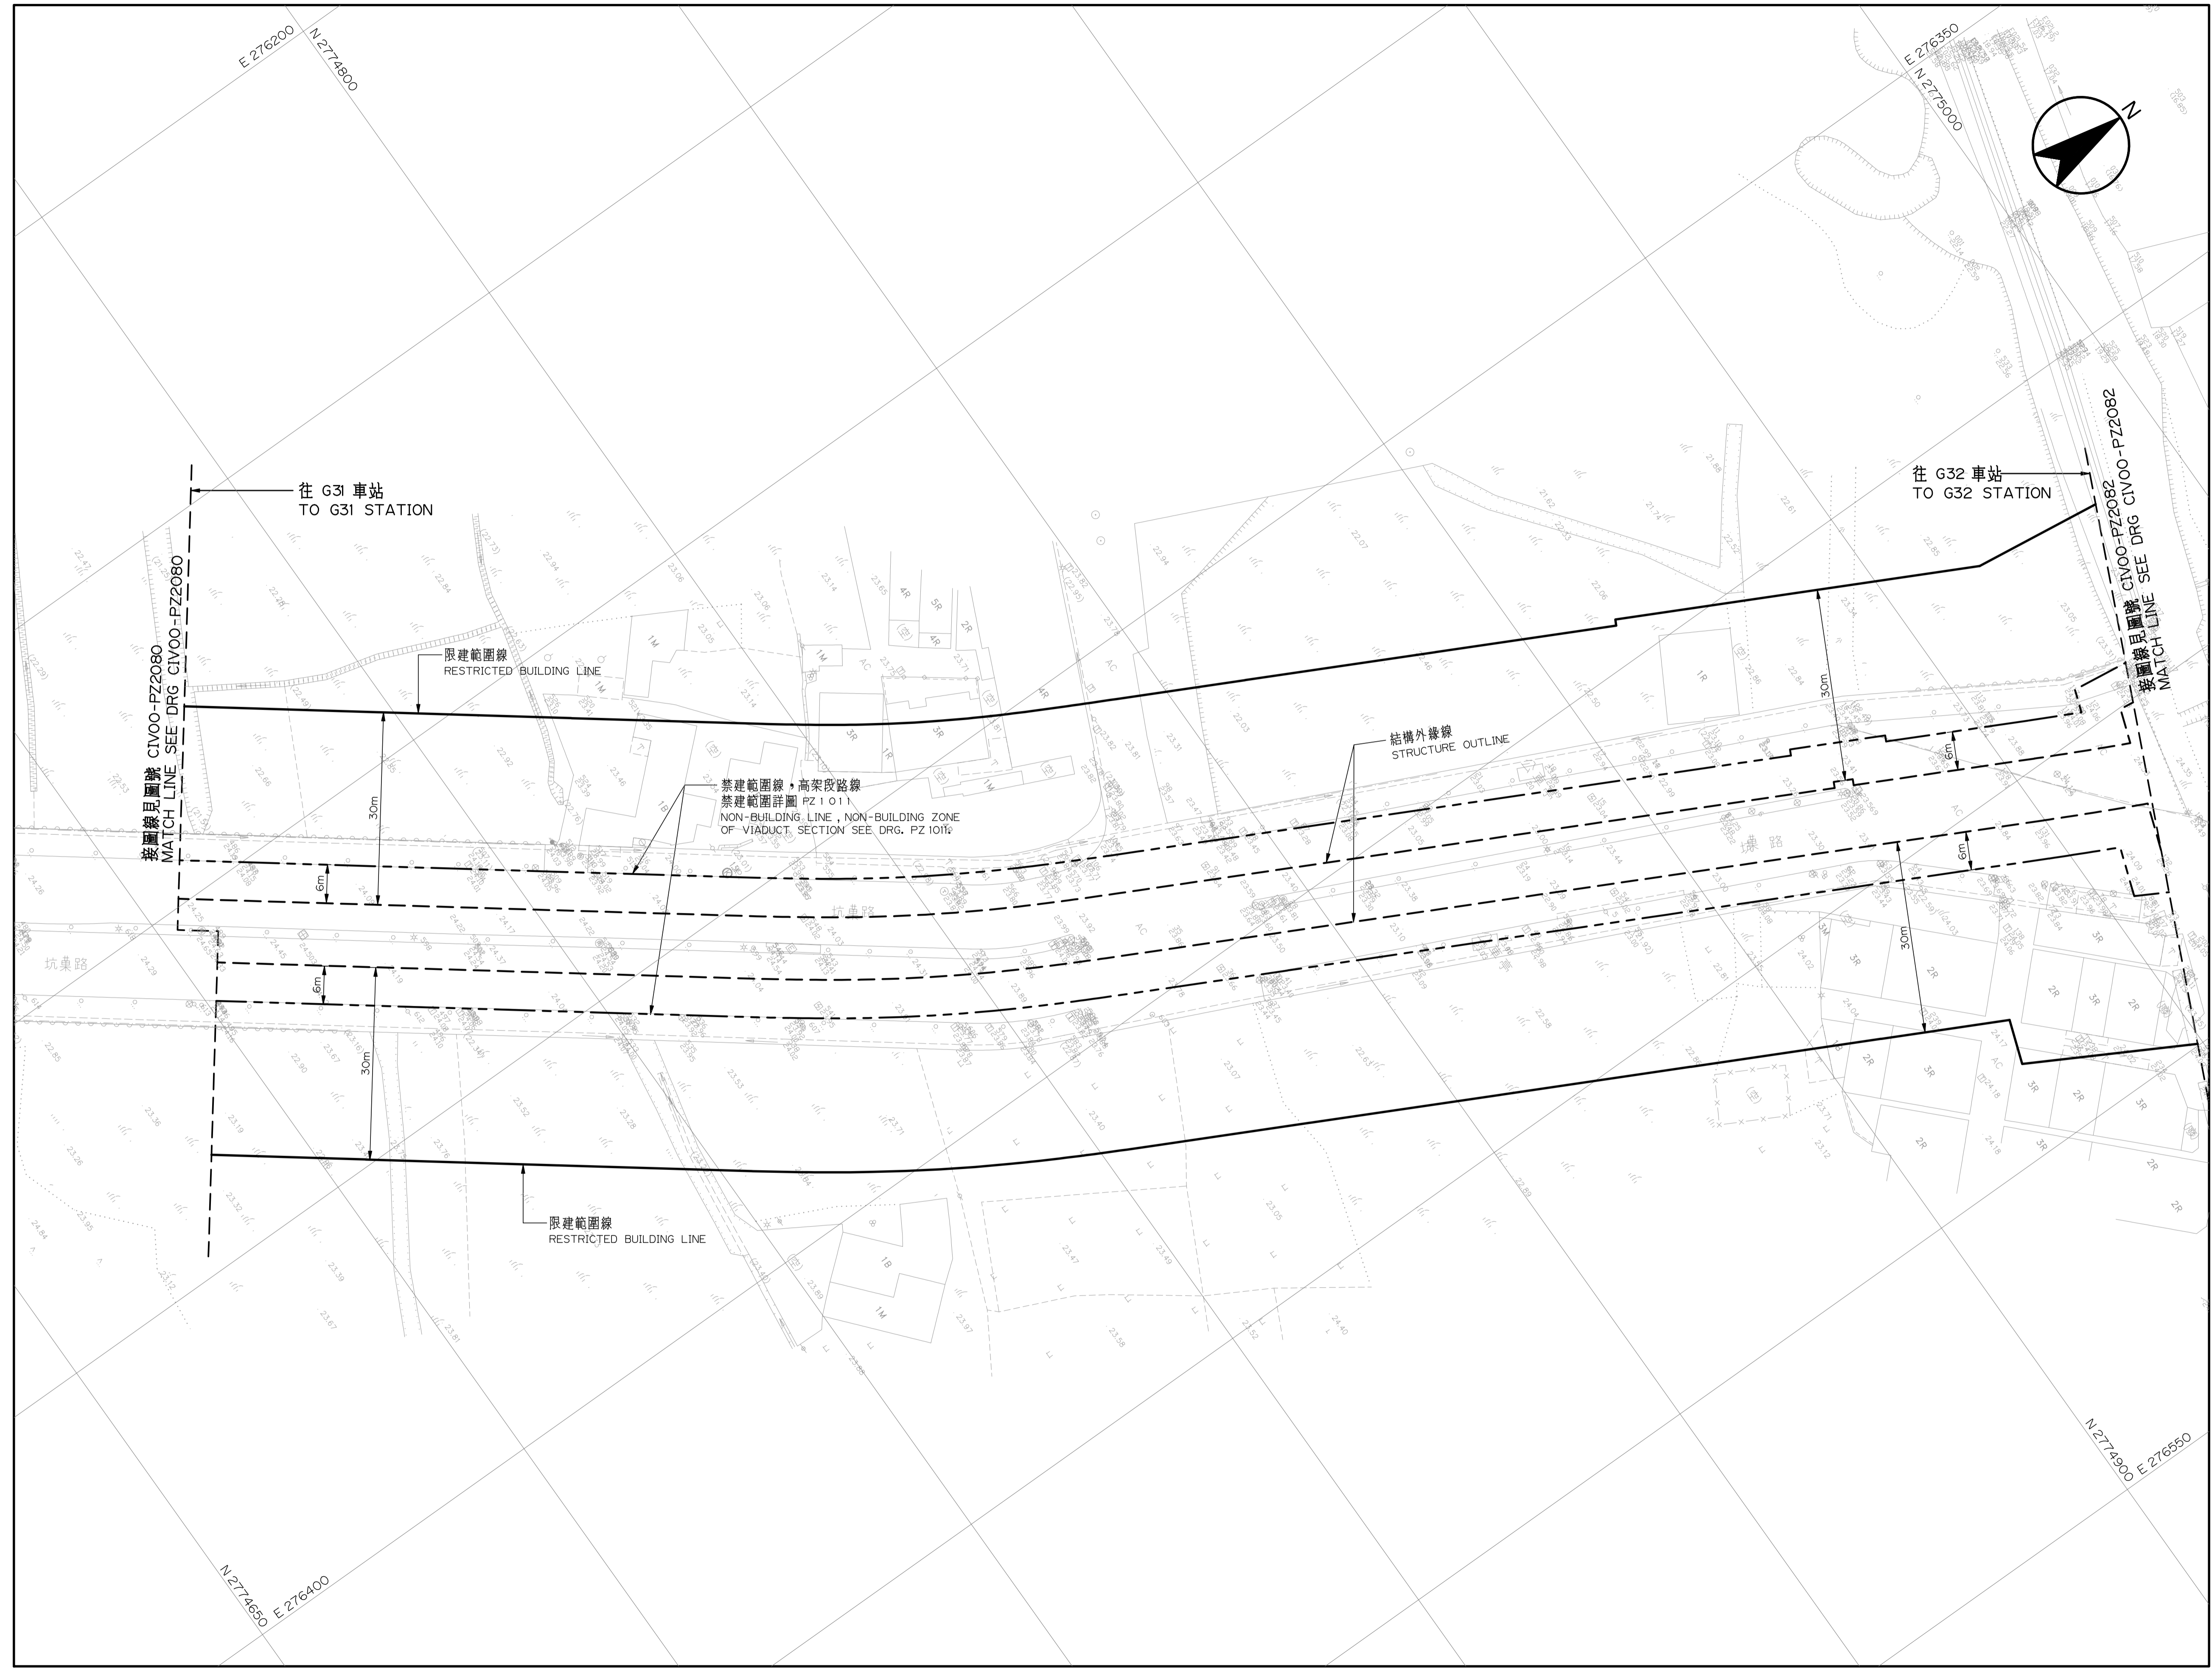

G31 站至 G32 站  
3 之 6

圖號  
Drg. No. CIV00-PZ 2081