


# 桃園都會區大眾捷運系統 禁建限建範圍地形圖

航空城捷運線(綠線)

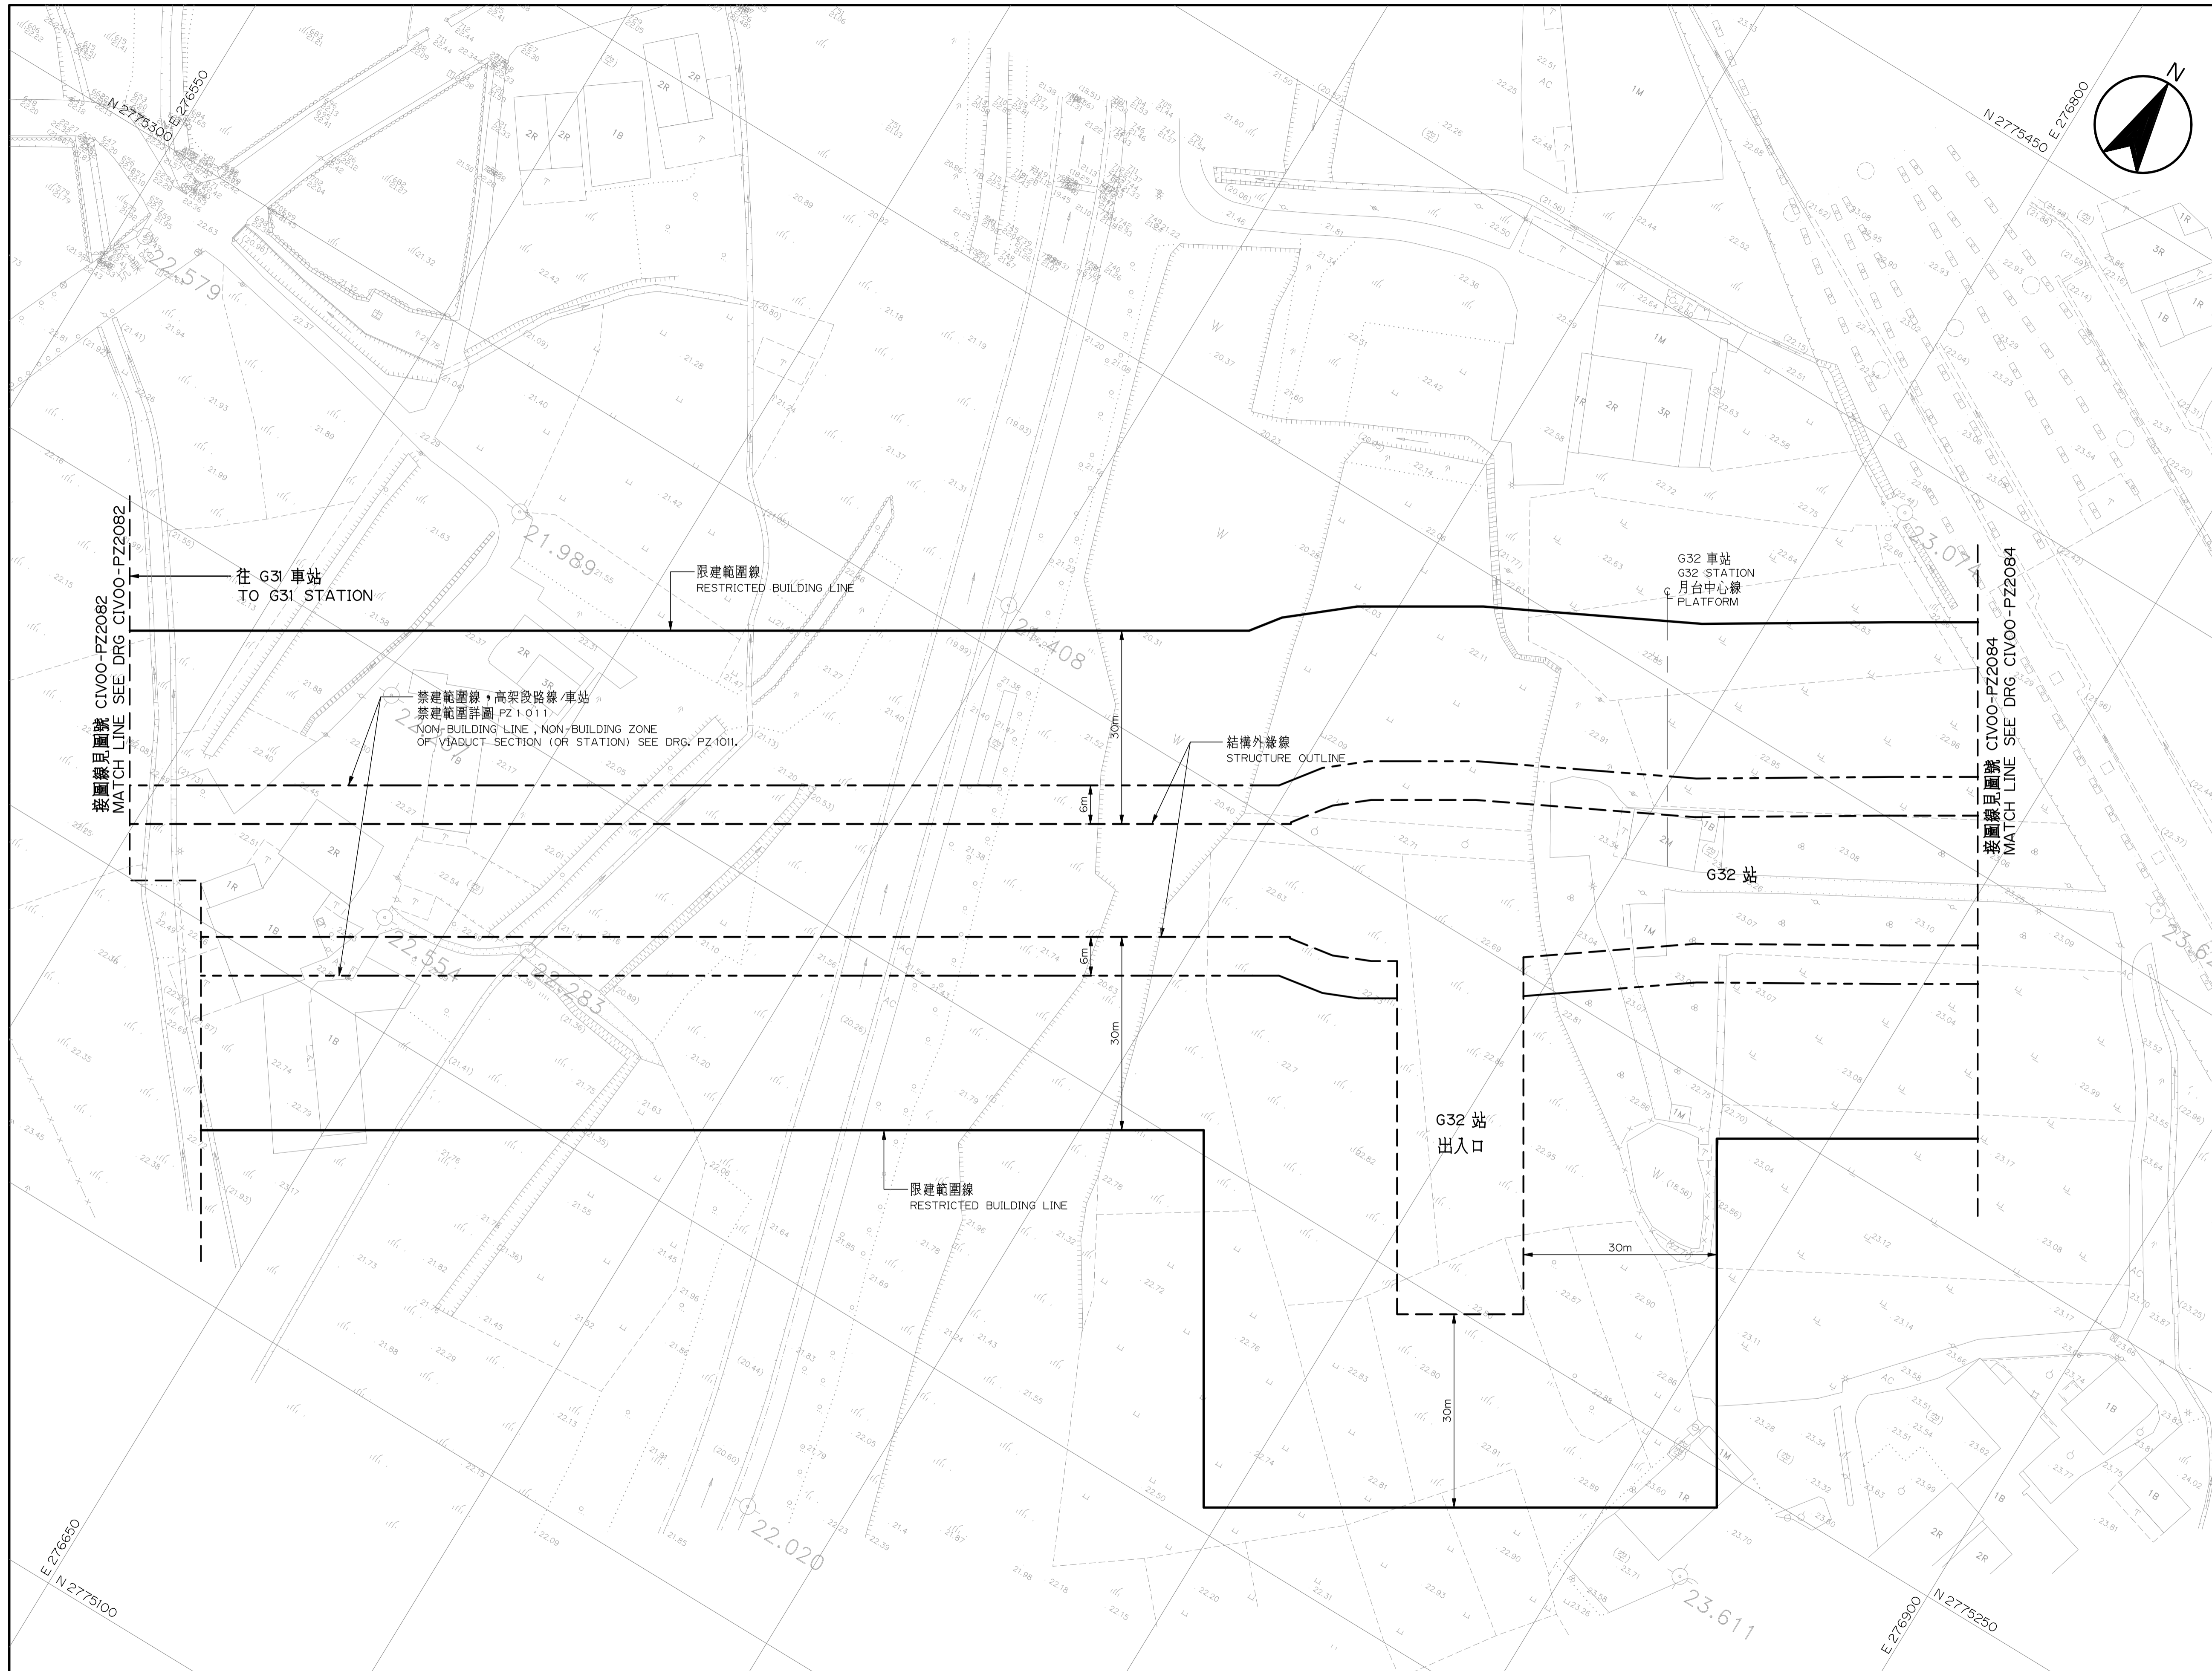

比例  
SCALE 1:500



CAD No. REP(PZ1)  
CIVOO-PZ2083

G31 站至 G32 站  
5 之 6

圖號  
Drg. No. CIVOO-PZ 2083