


# 桃園都會區大眾捷運系統 禁建限建範圍地形圖

航空城捷運線(綠線)

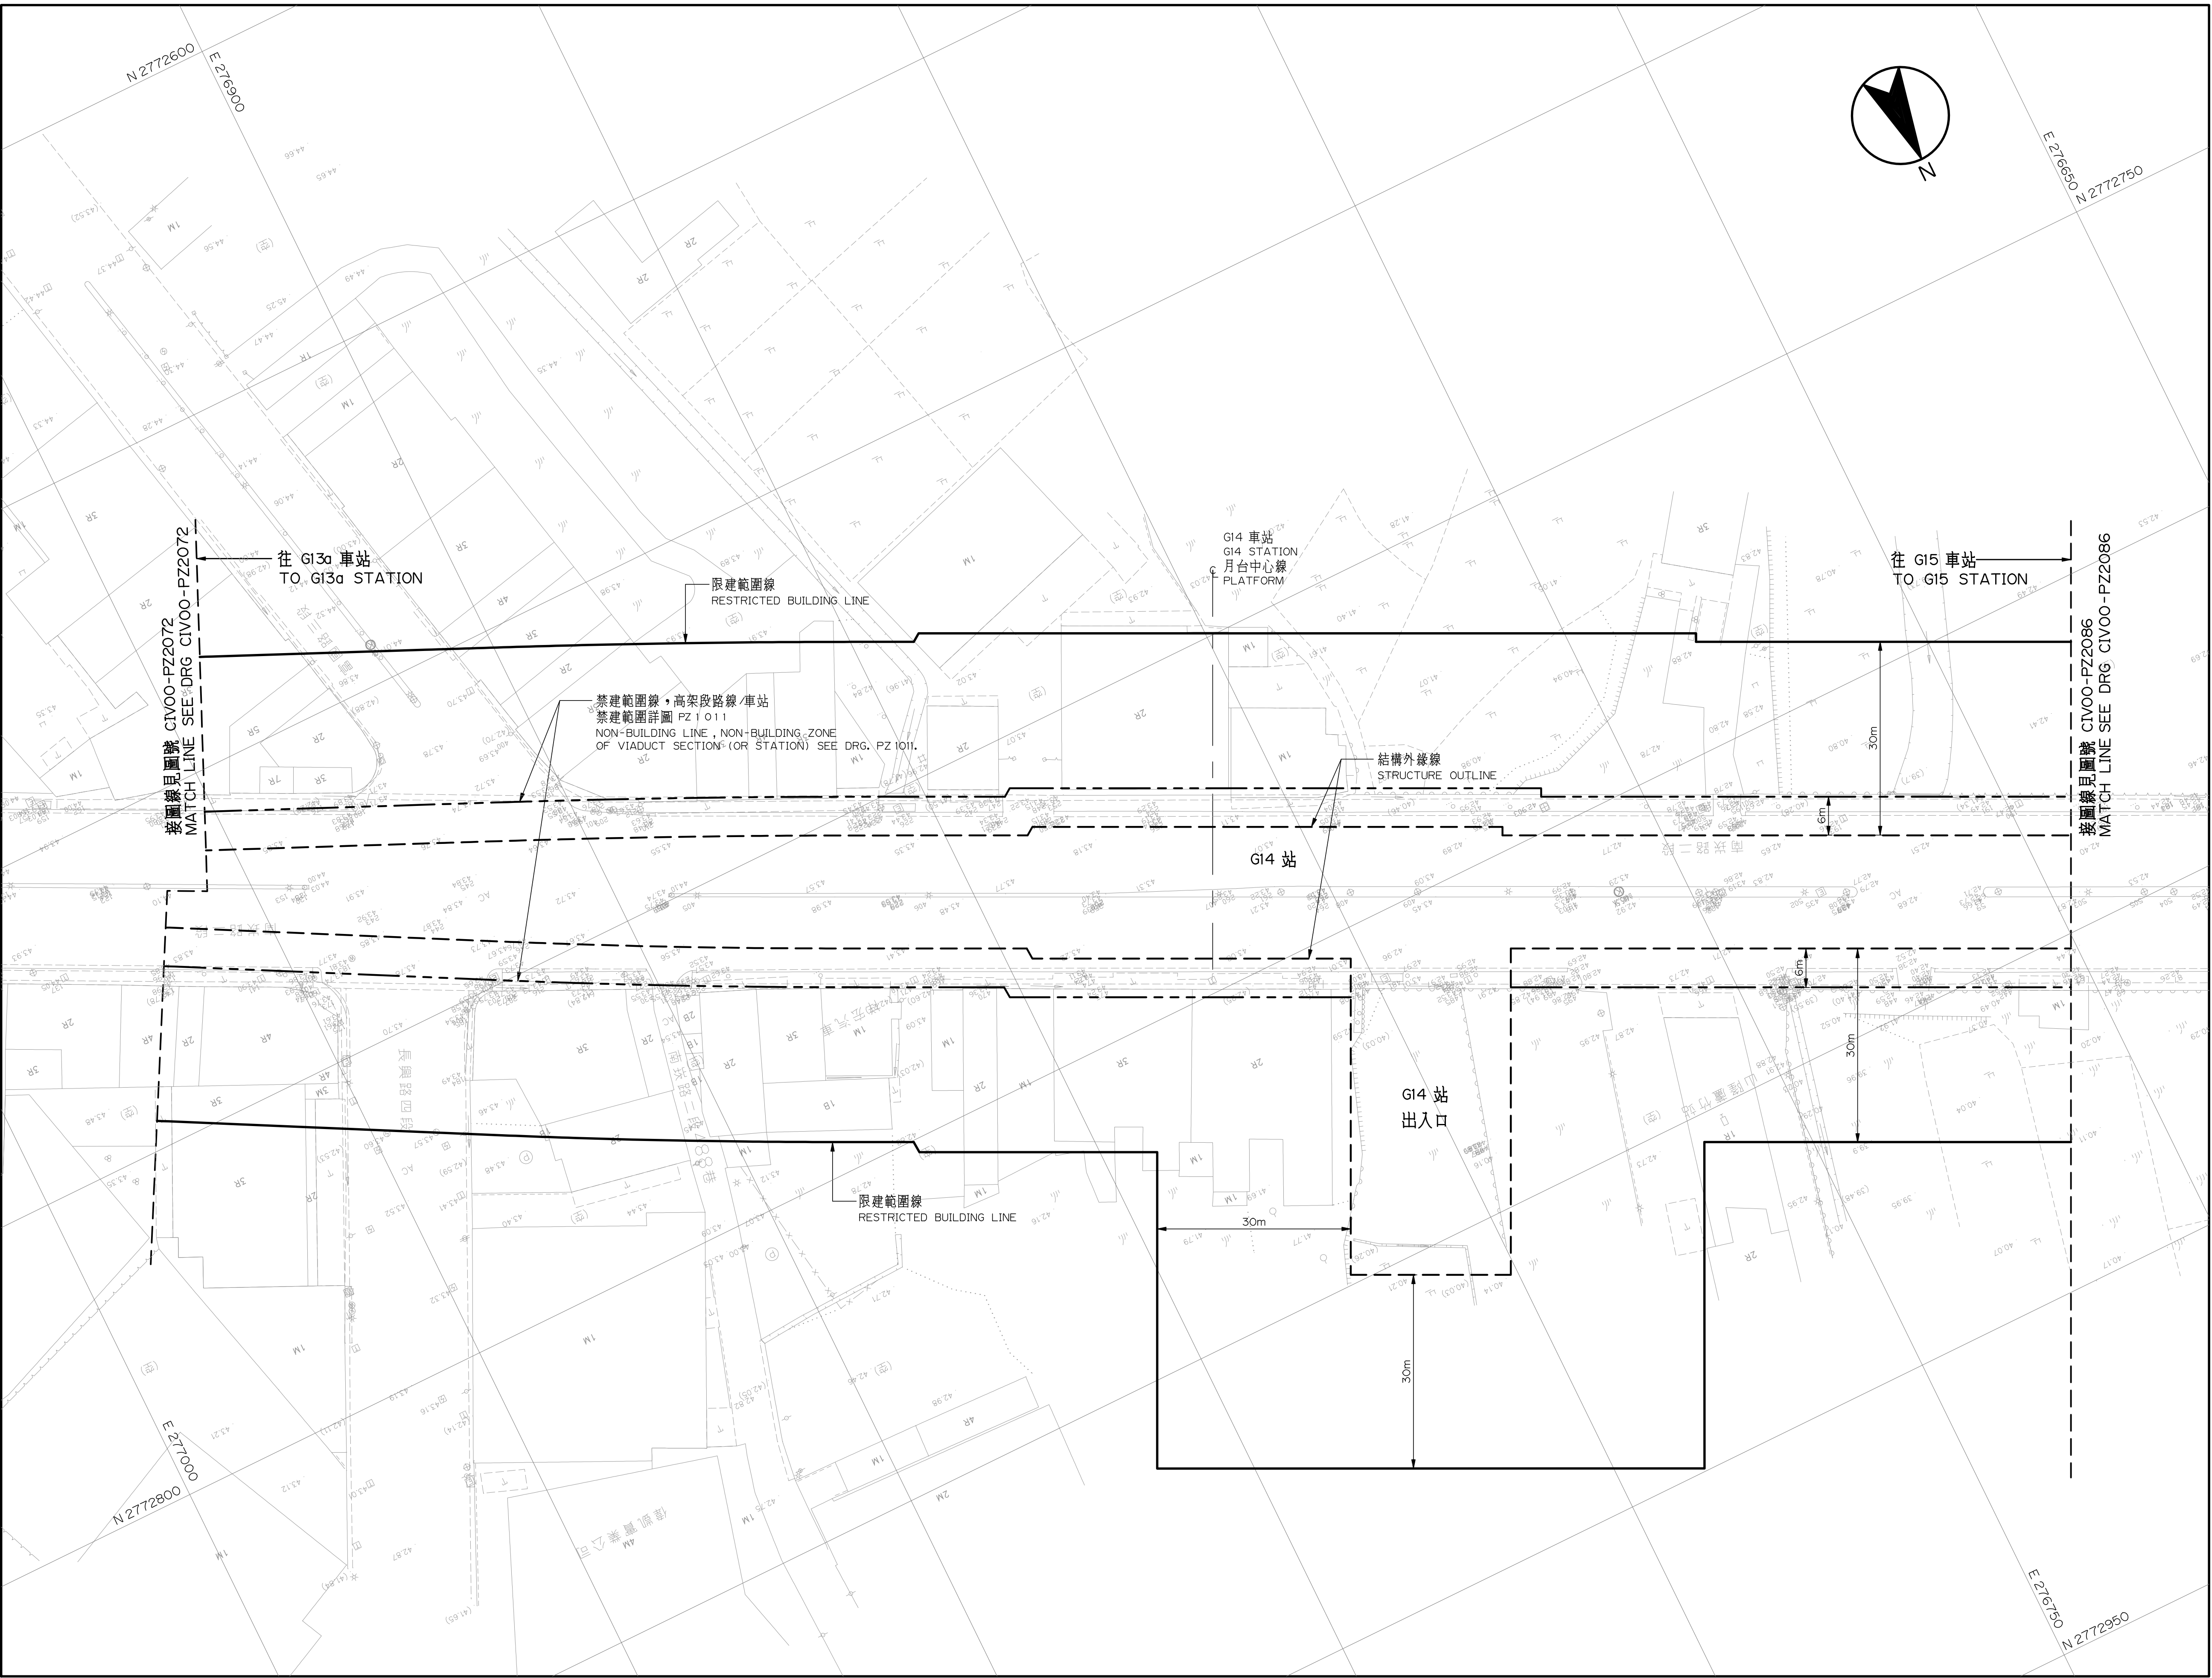

CAD No. REP(PZ1)  
CIV00PZ2084

G14 站至 G15 站  
1 之 8

圖號  
Drg. No. CIV00-PZ 2085