
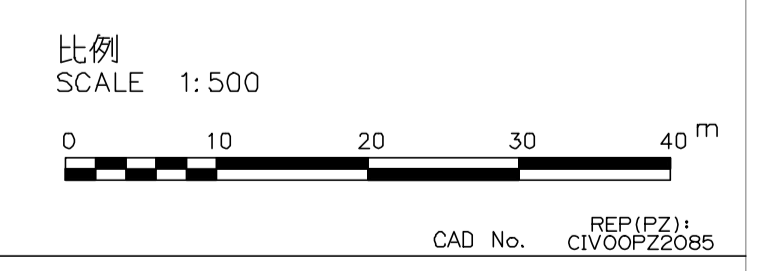


# 桃園都會區大眾捷運系統 禁建限建範圍地形圖

航空城捷運線(綠線)

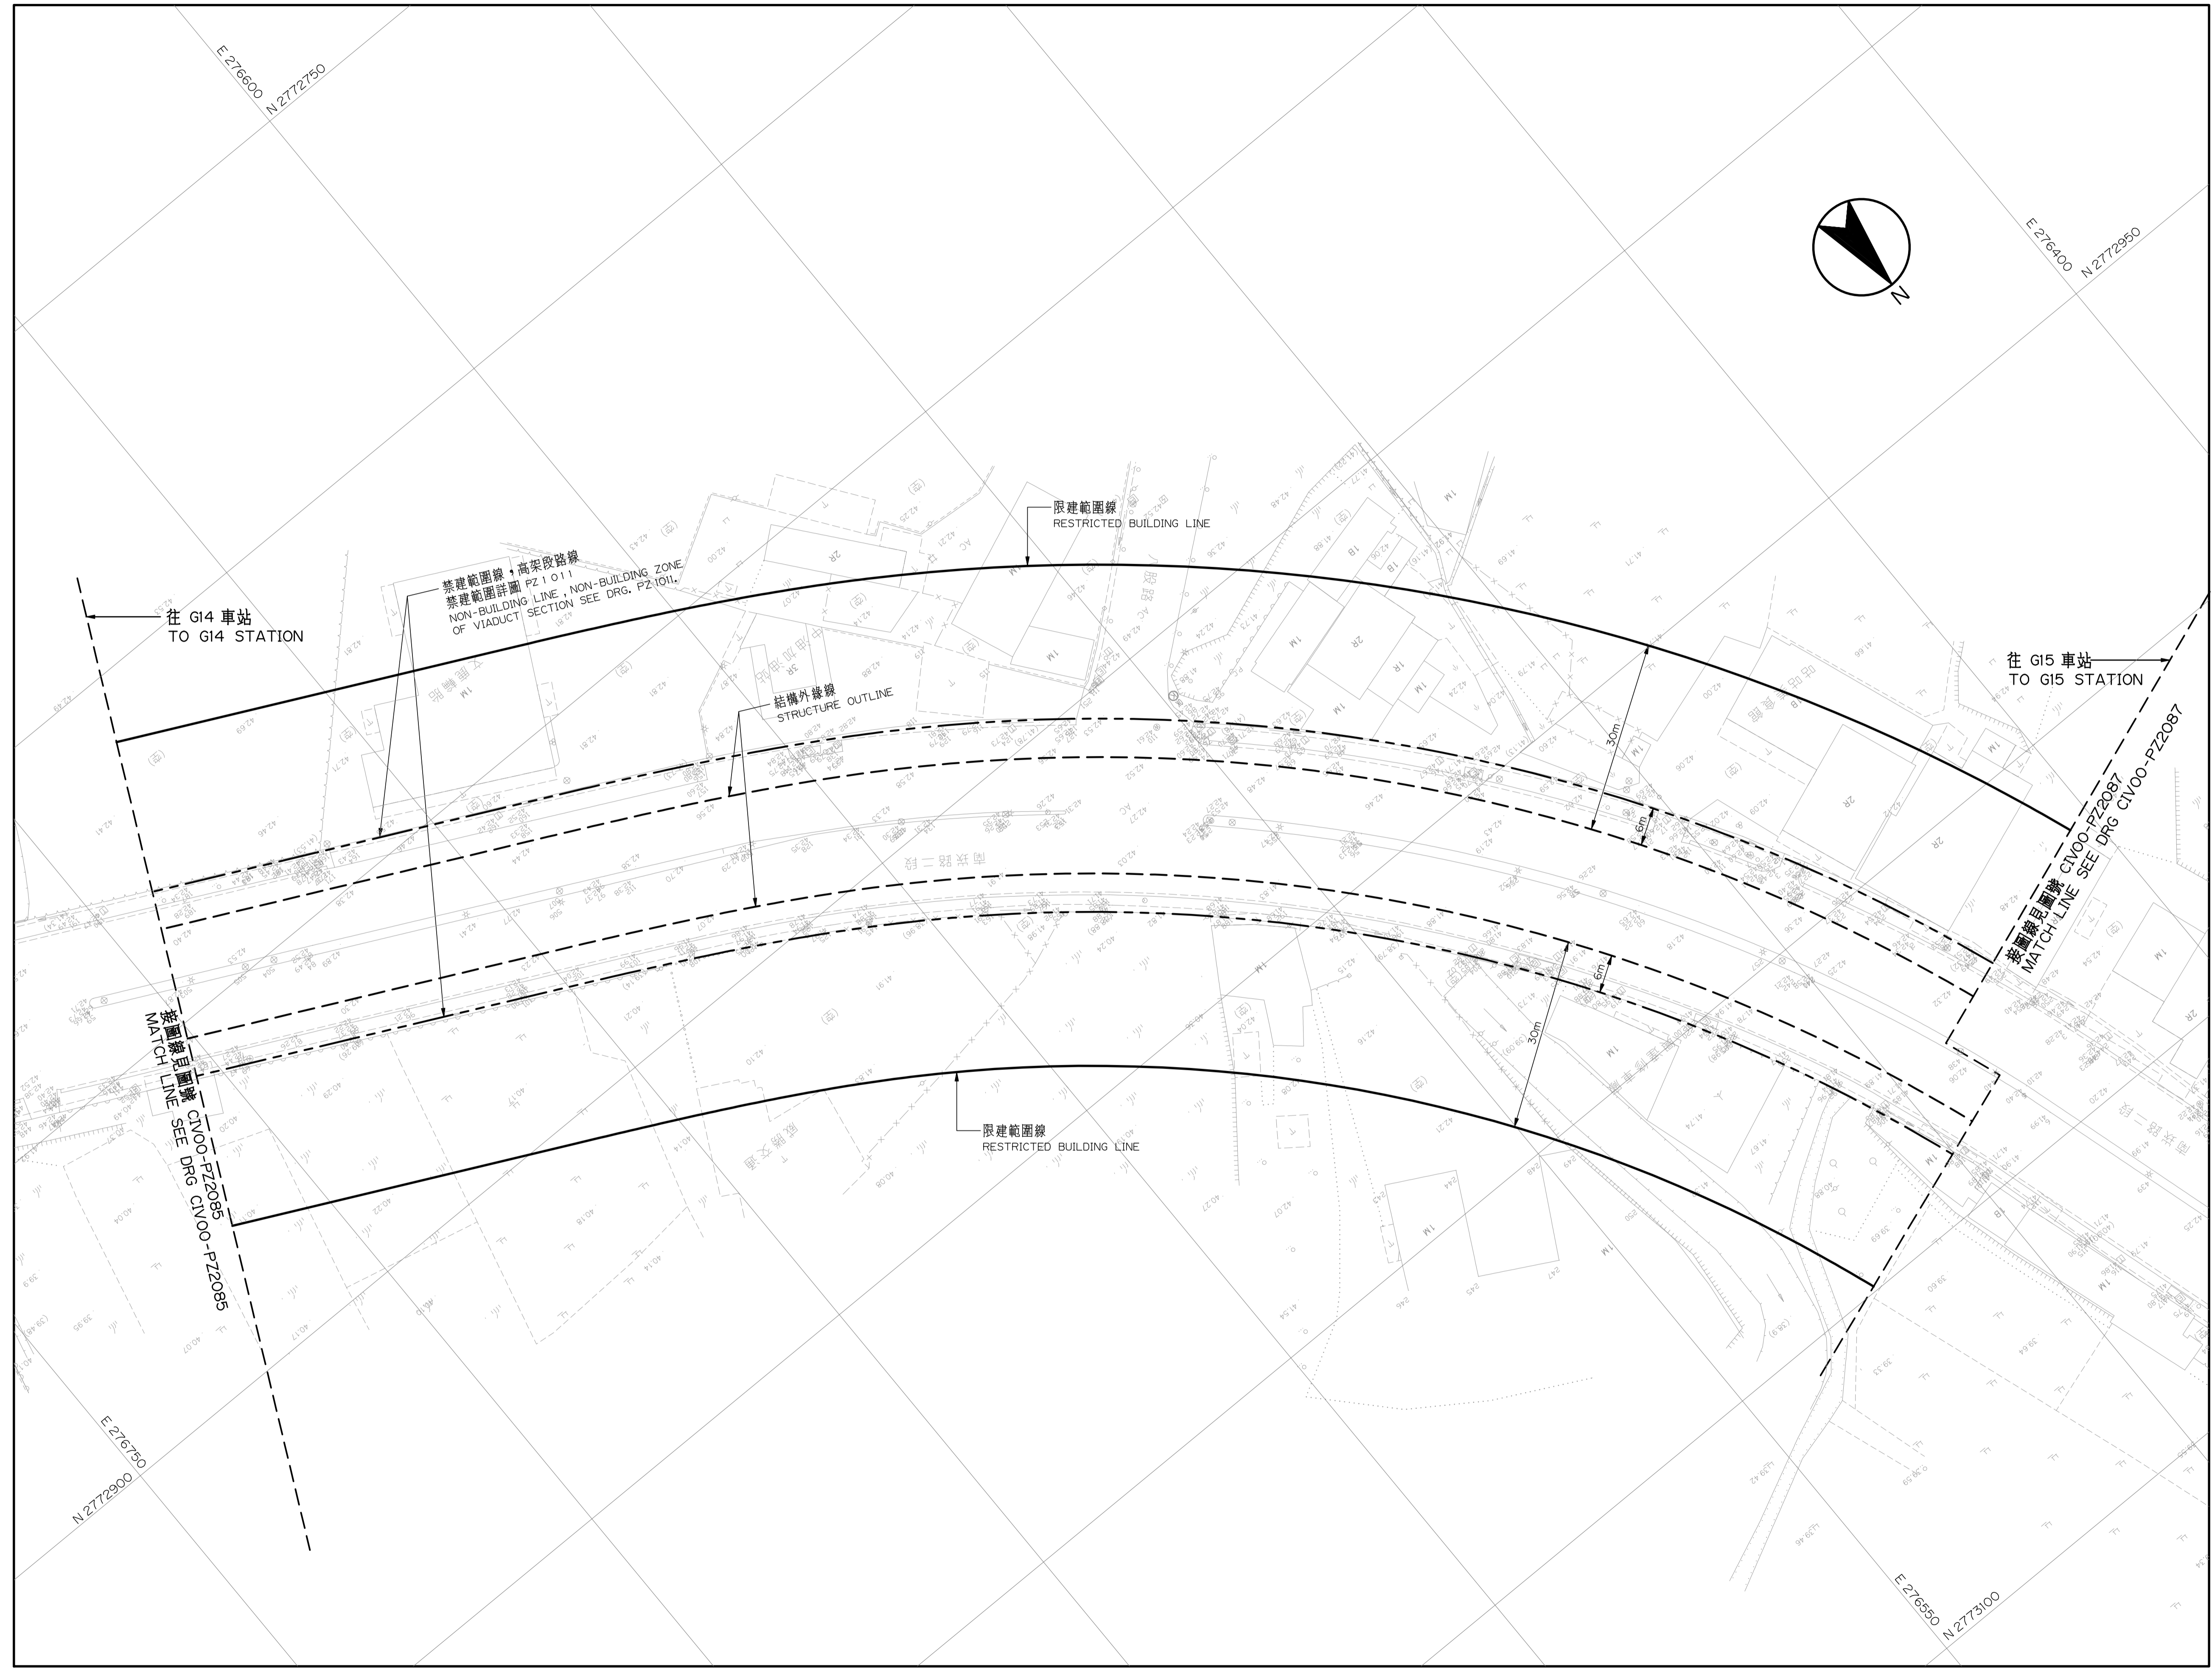

G14 站至 G15 站  
2 之 8

圖號  
Drg. No. CIV00-PZ 2086