



# 桃園都會區大眾捷運系統 禁建限建範圍地形圖

航空城捷運線(綠線)

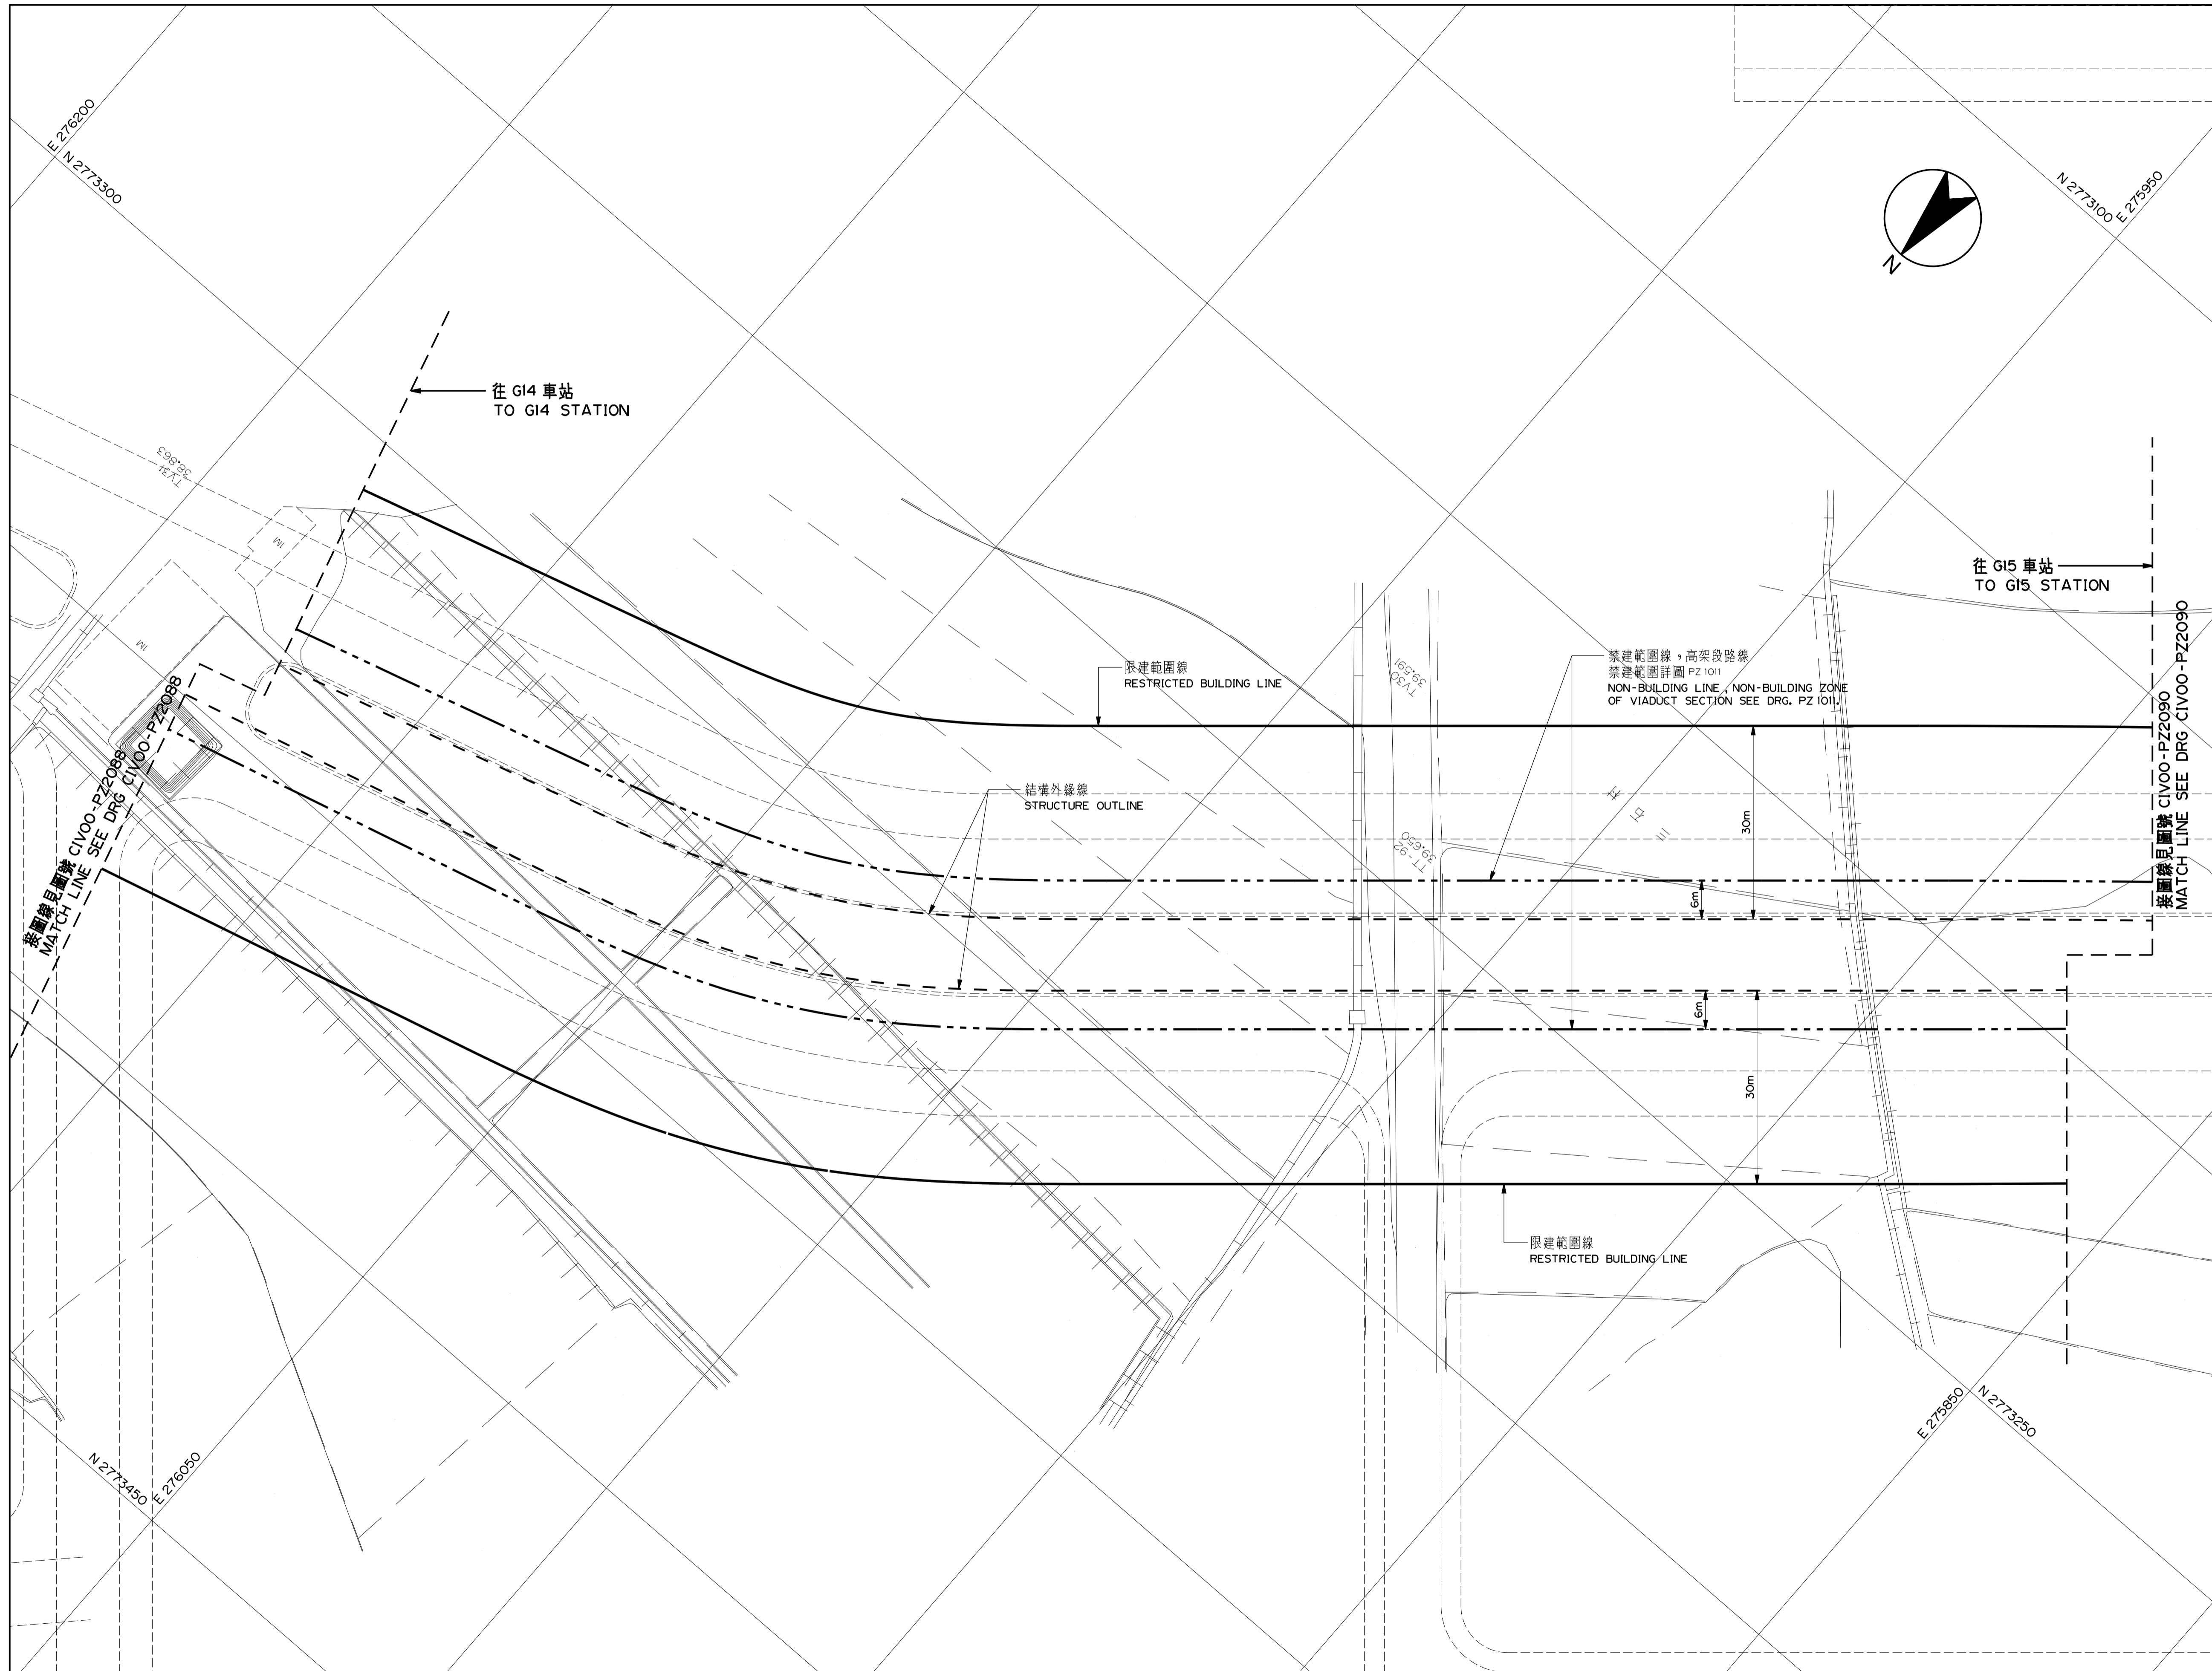

比例  
SCALE 1:500

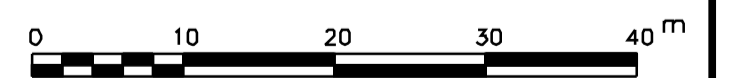

CAD No. REP1(GC04PZ)  
CIV00PZ20890

G14 站至 G15 站  
5 之 8

圖號  
Drg. No. CIV00-PZ 2089