



# 桃園都會區大眾捷運系統 禁建限建範圍地形圖

航空城捷運線(綠線)

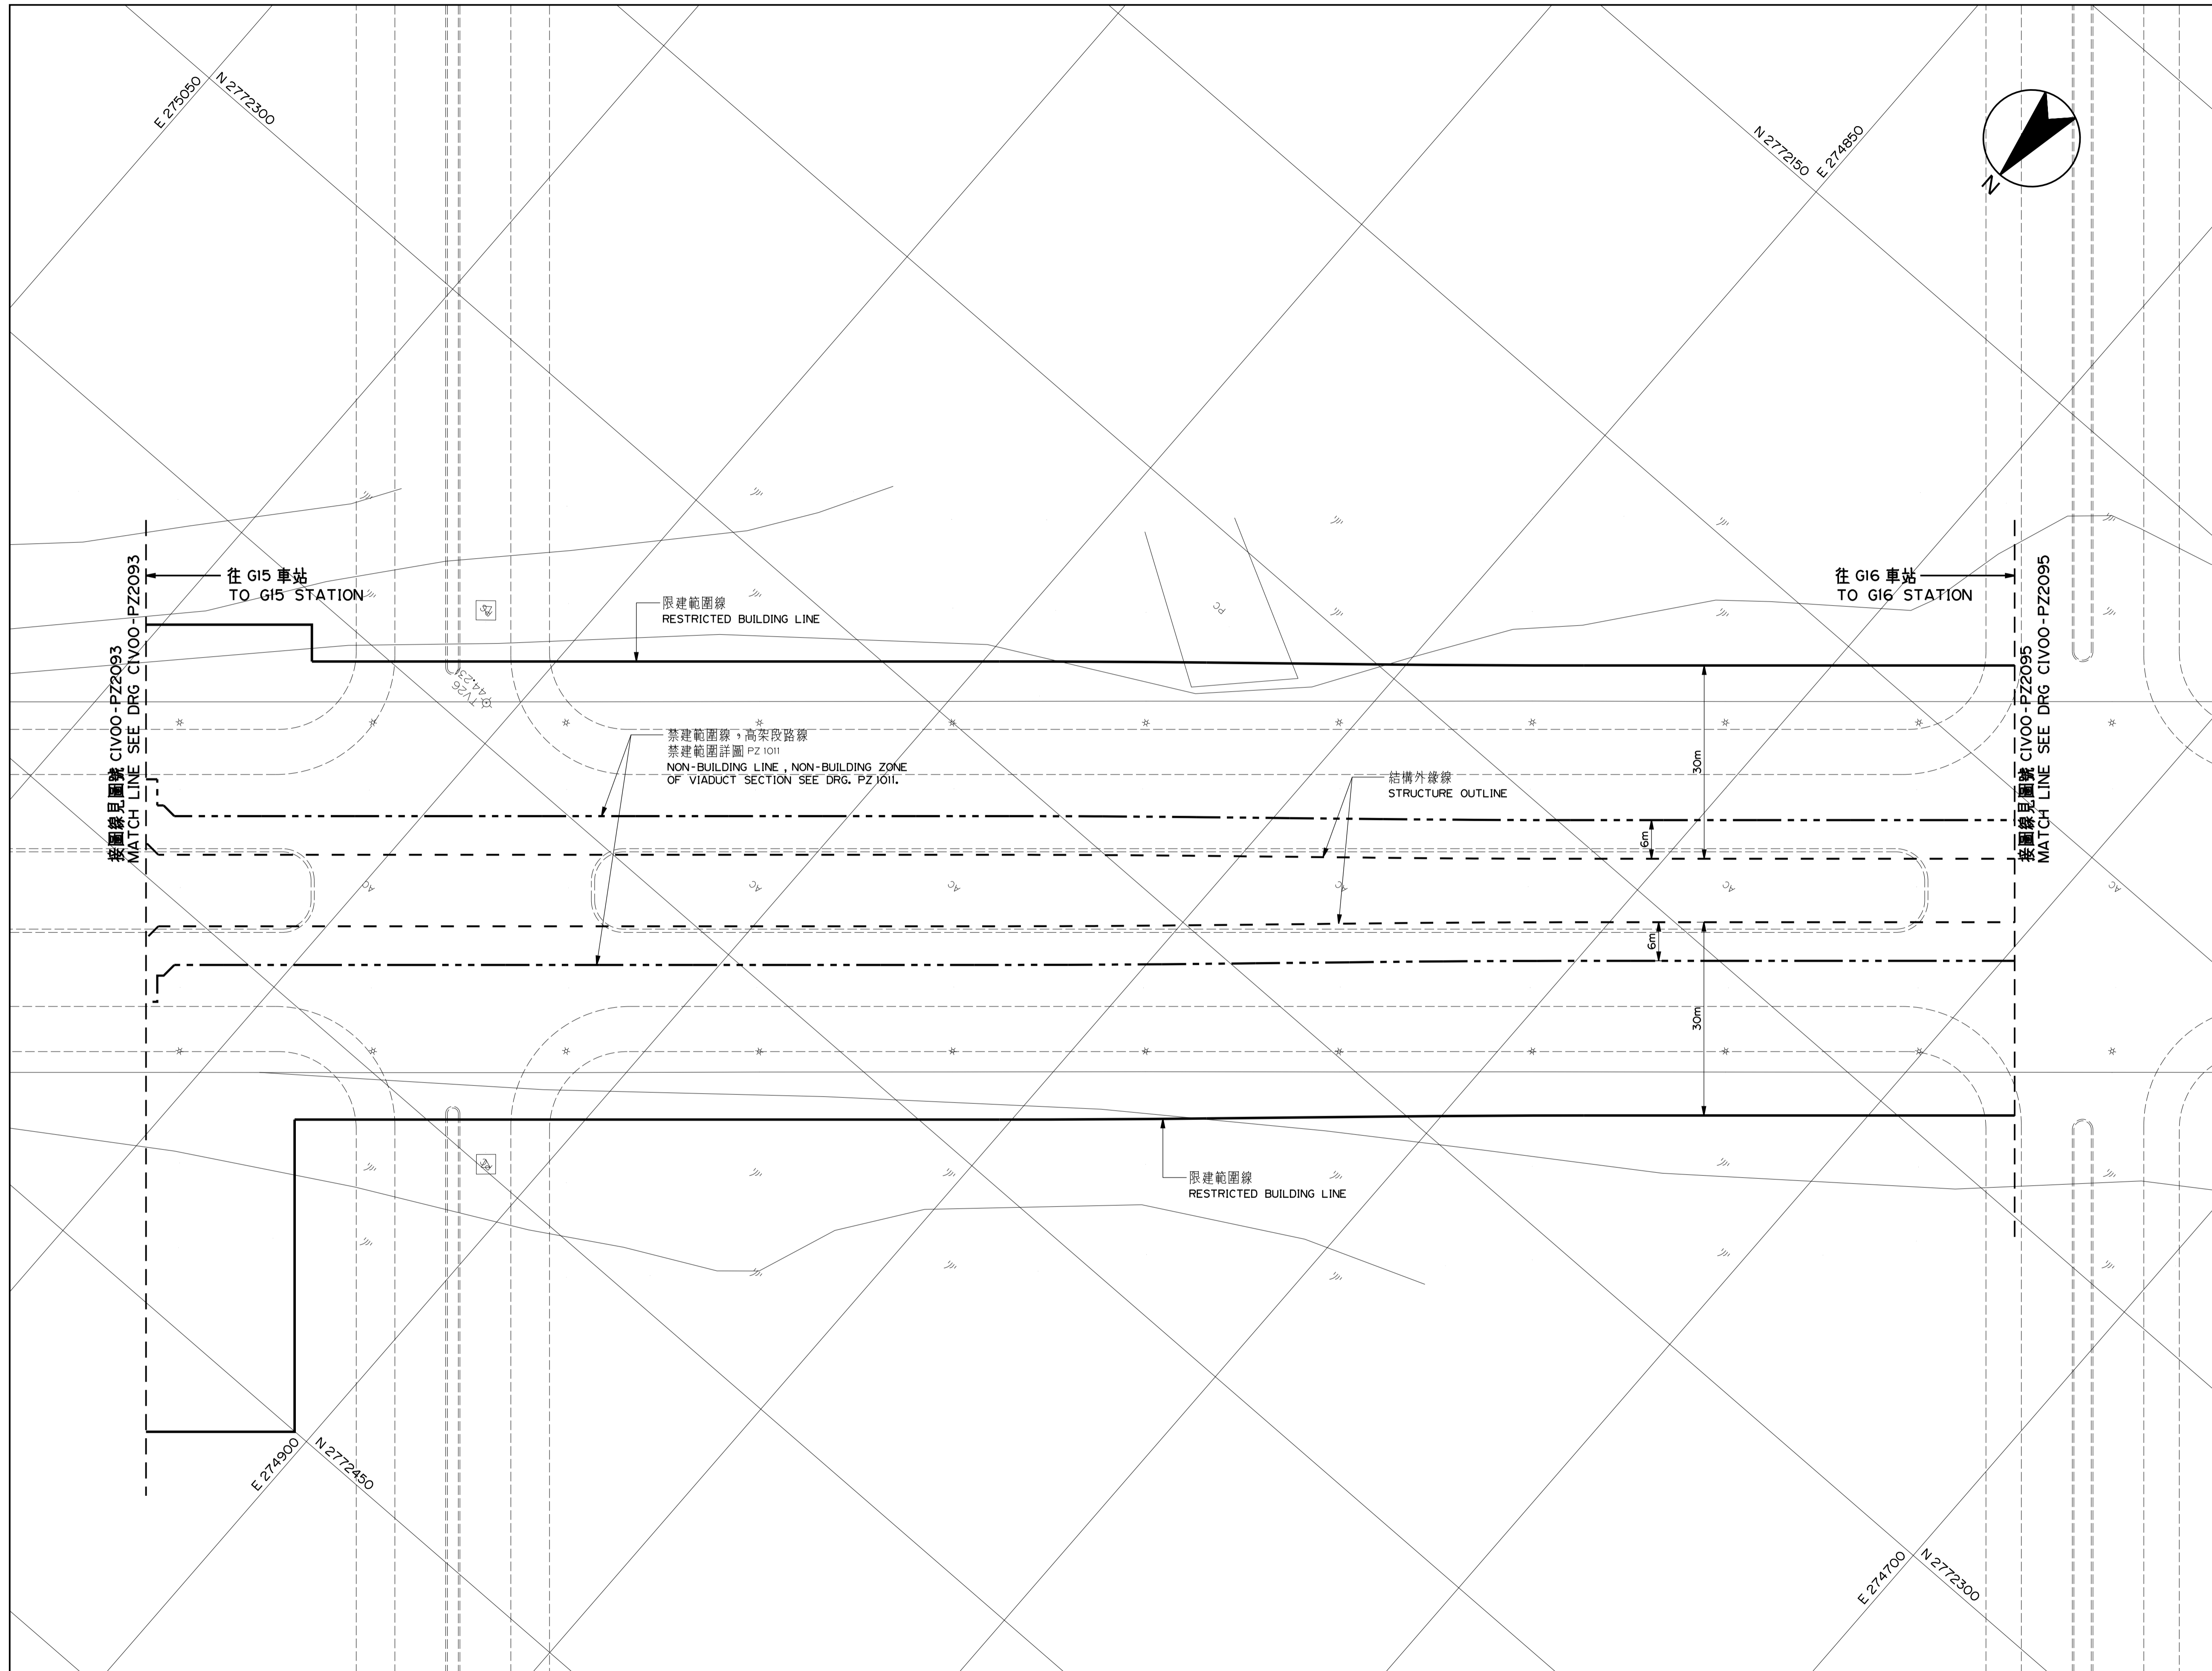

比例  
SCALE 1:500

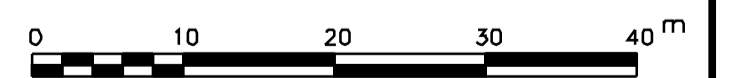

CAD No. REP(SC04PZ)  
CIVOO-PZ2094G

G15 站至 G16 站  
2 之 5

圖號  
Drg. No. CIVOO-PZ 2094