
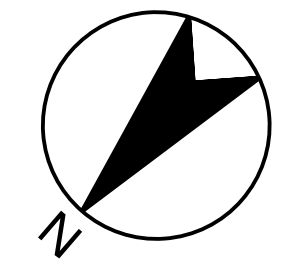


桃園都會區大眾捷運系統 禁建限建範圍地形圖

航空城捷運線(綠線)

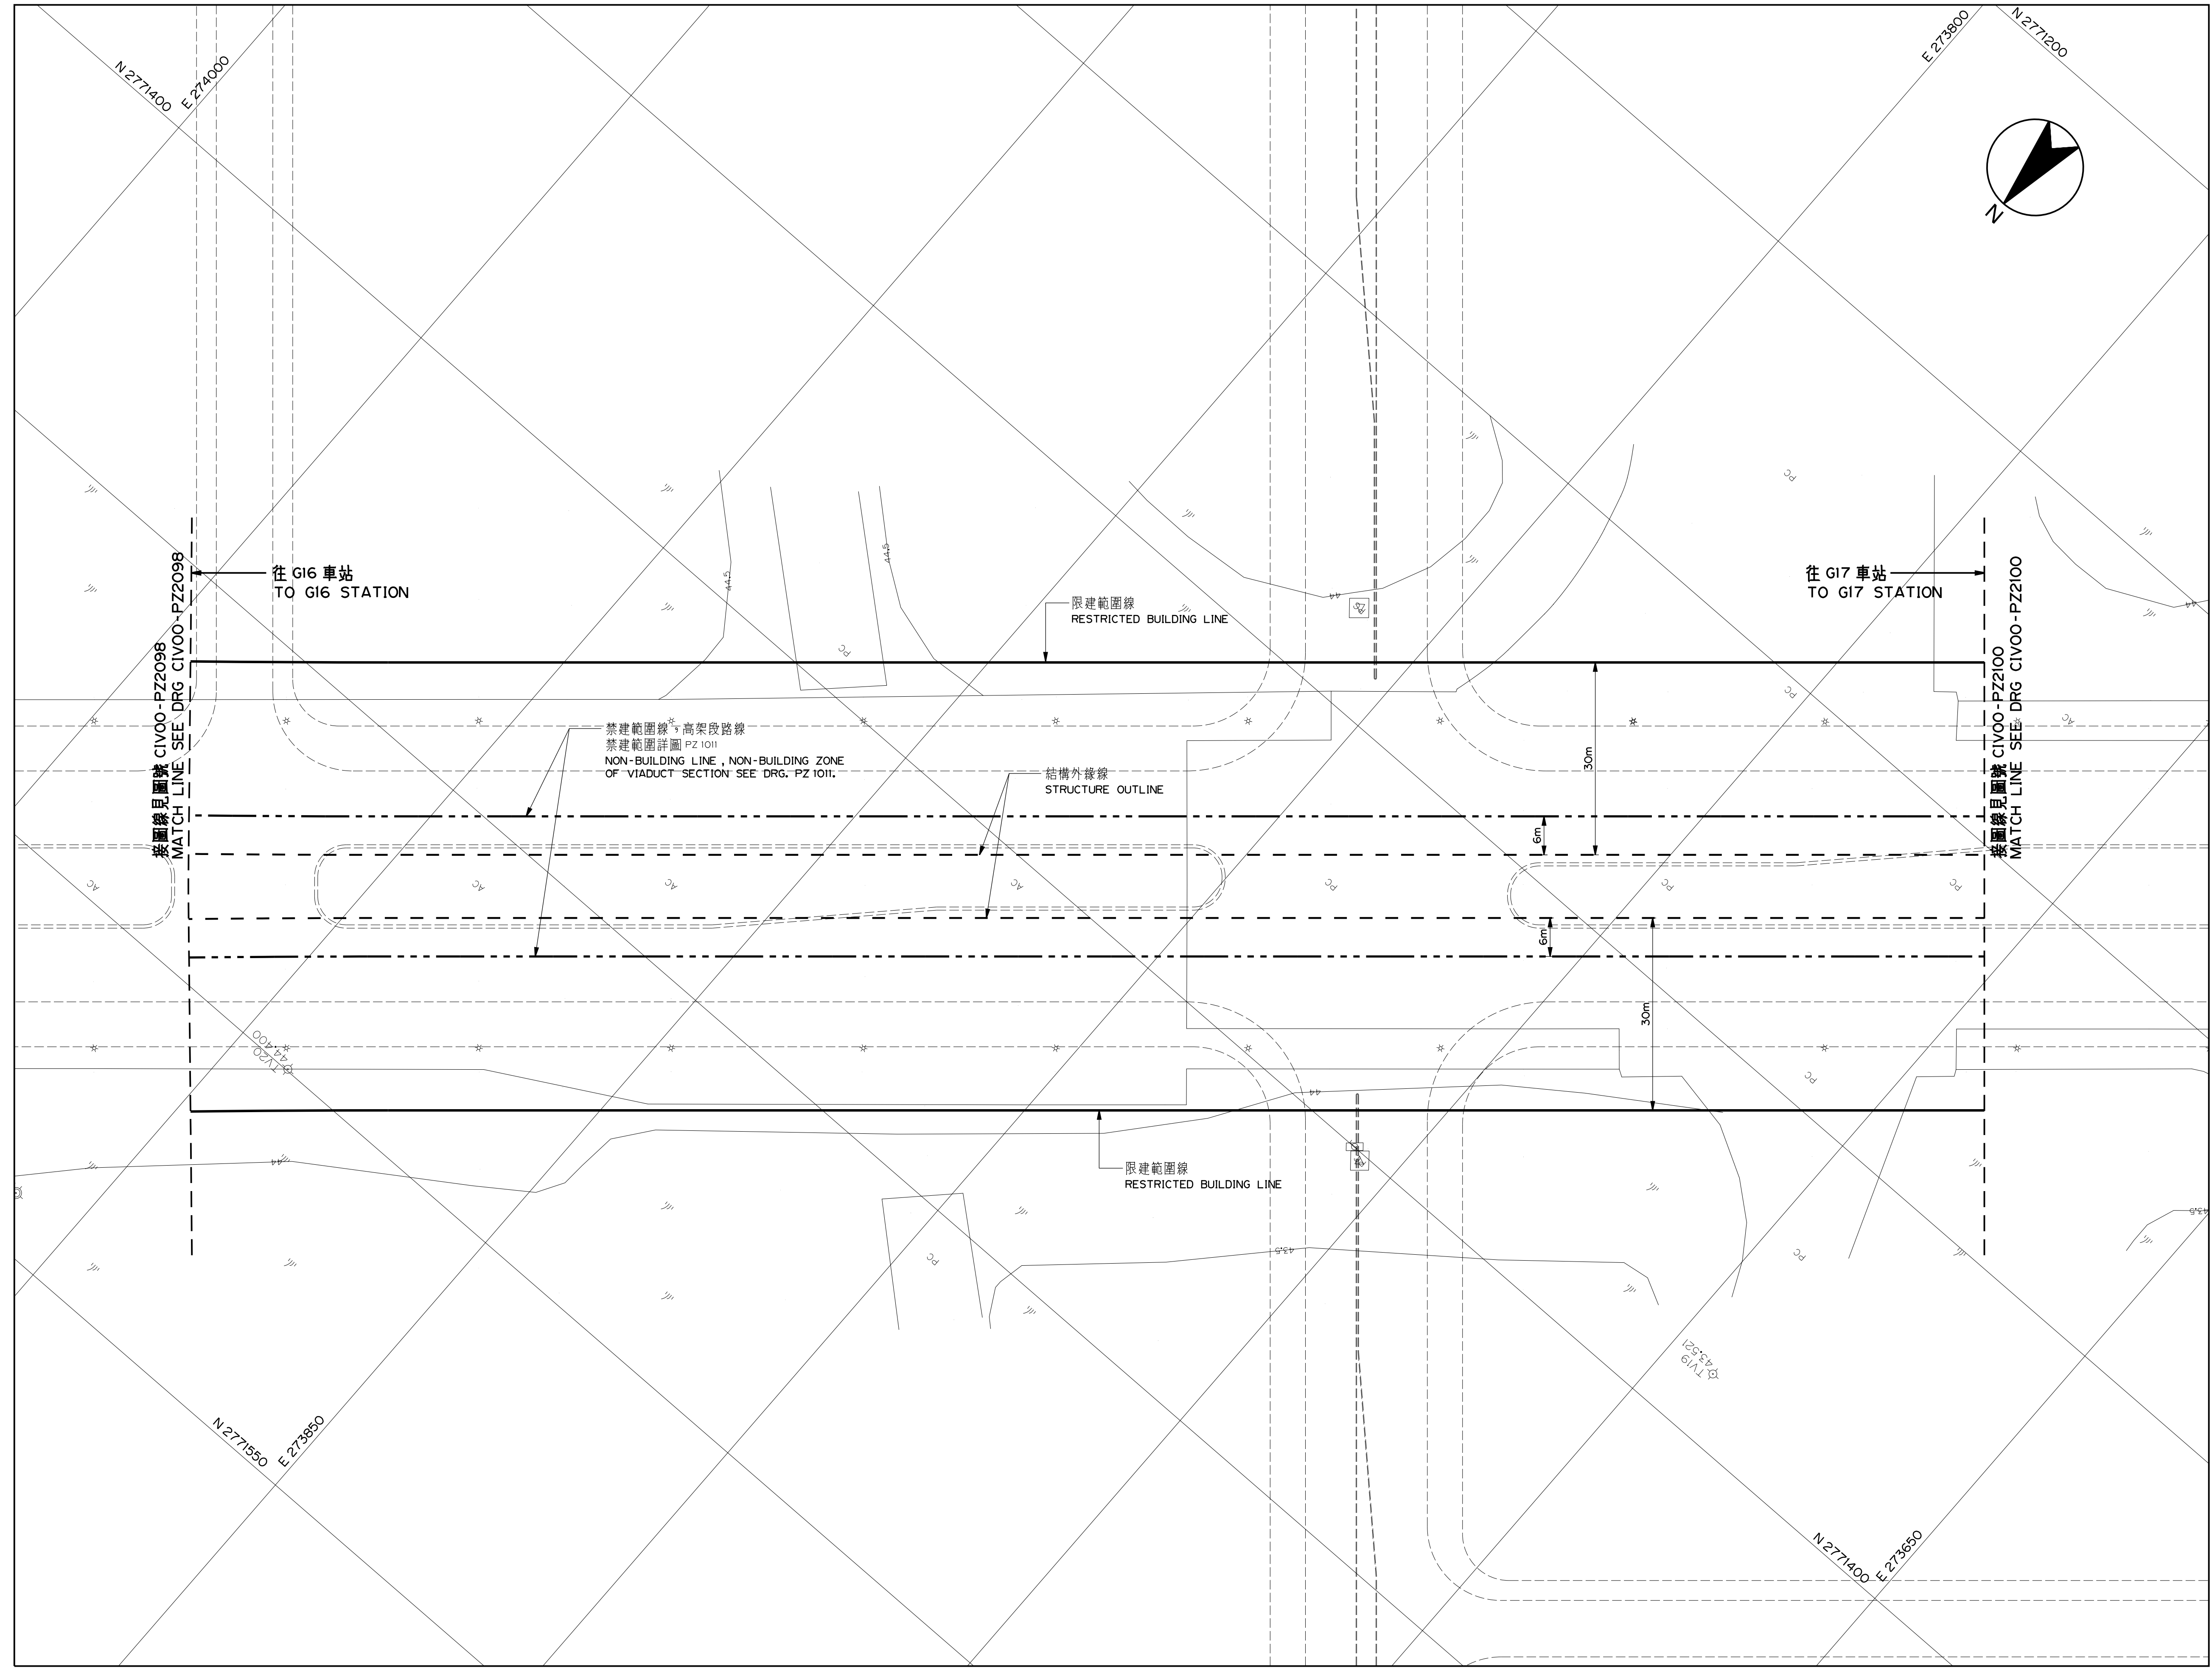

CAD No. REP(SC04PZ) CIVOO-PZ2099

G16 站至 G17 站
2 之 5

圖號
Drg. No. CIVOO-PZ 2099