
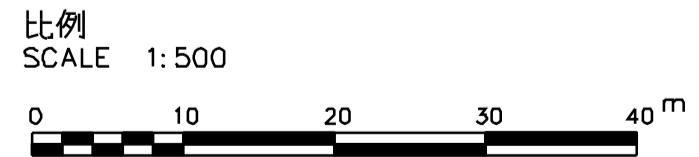


桃園都會區大眾捷運系統 禁建限建範圍地形圖

航空城捷運線(綠線)

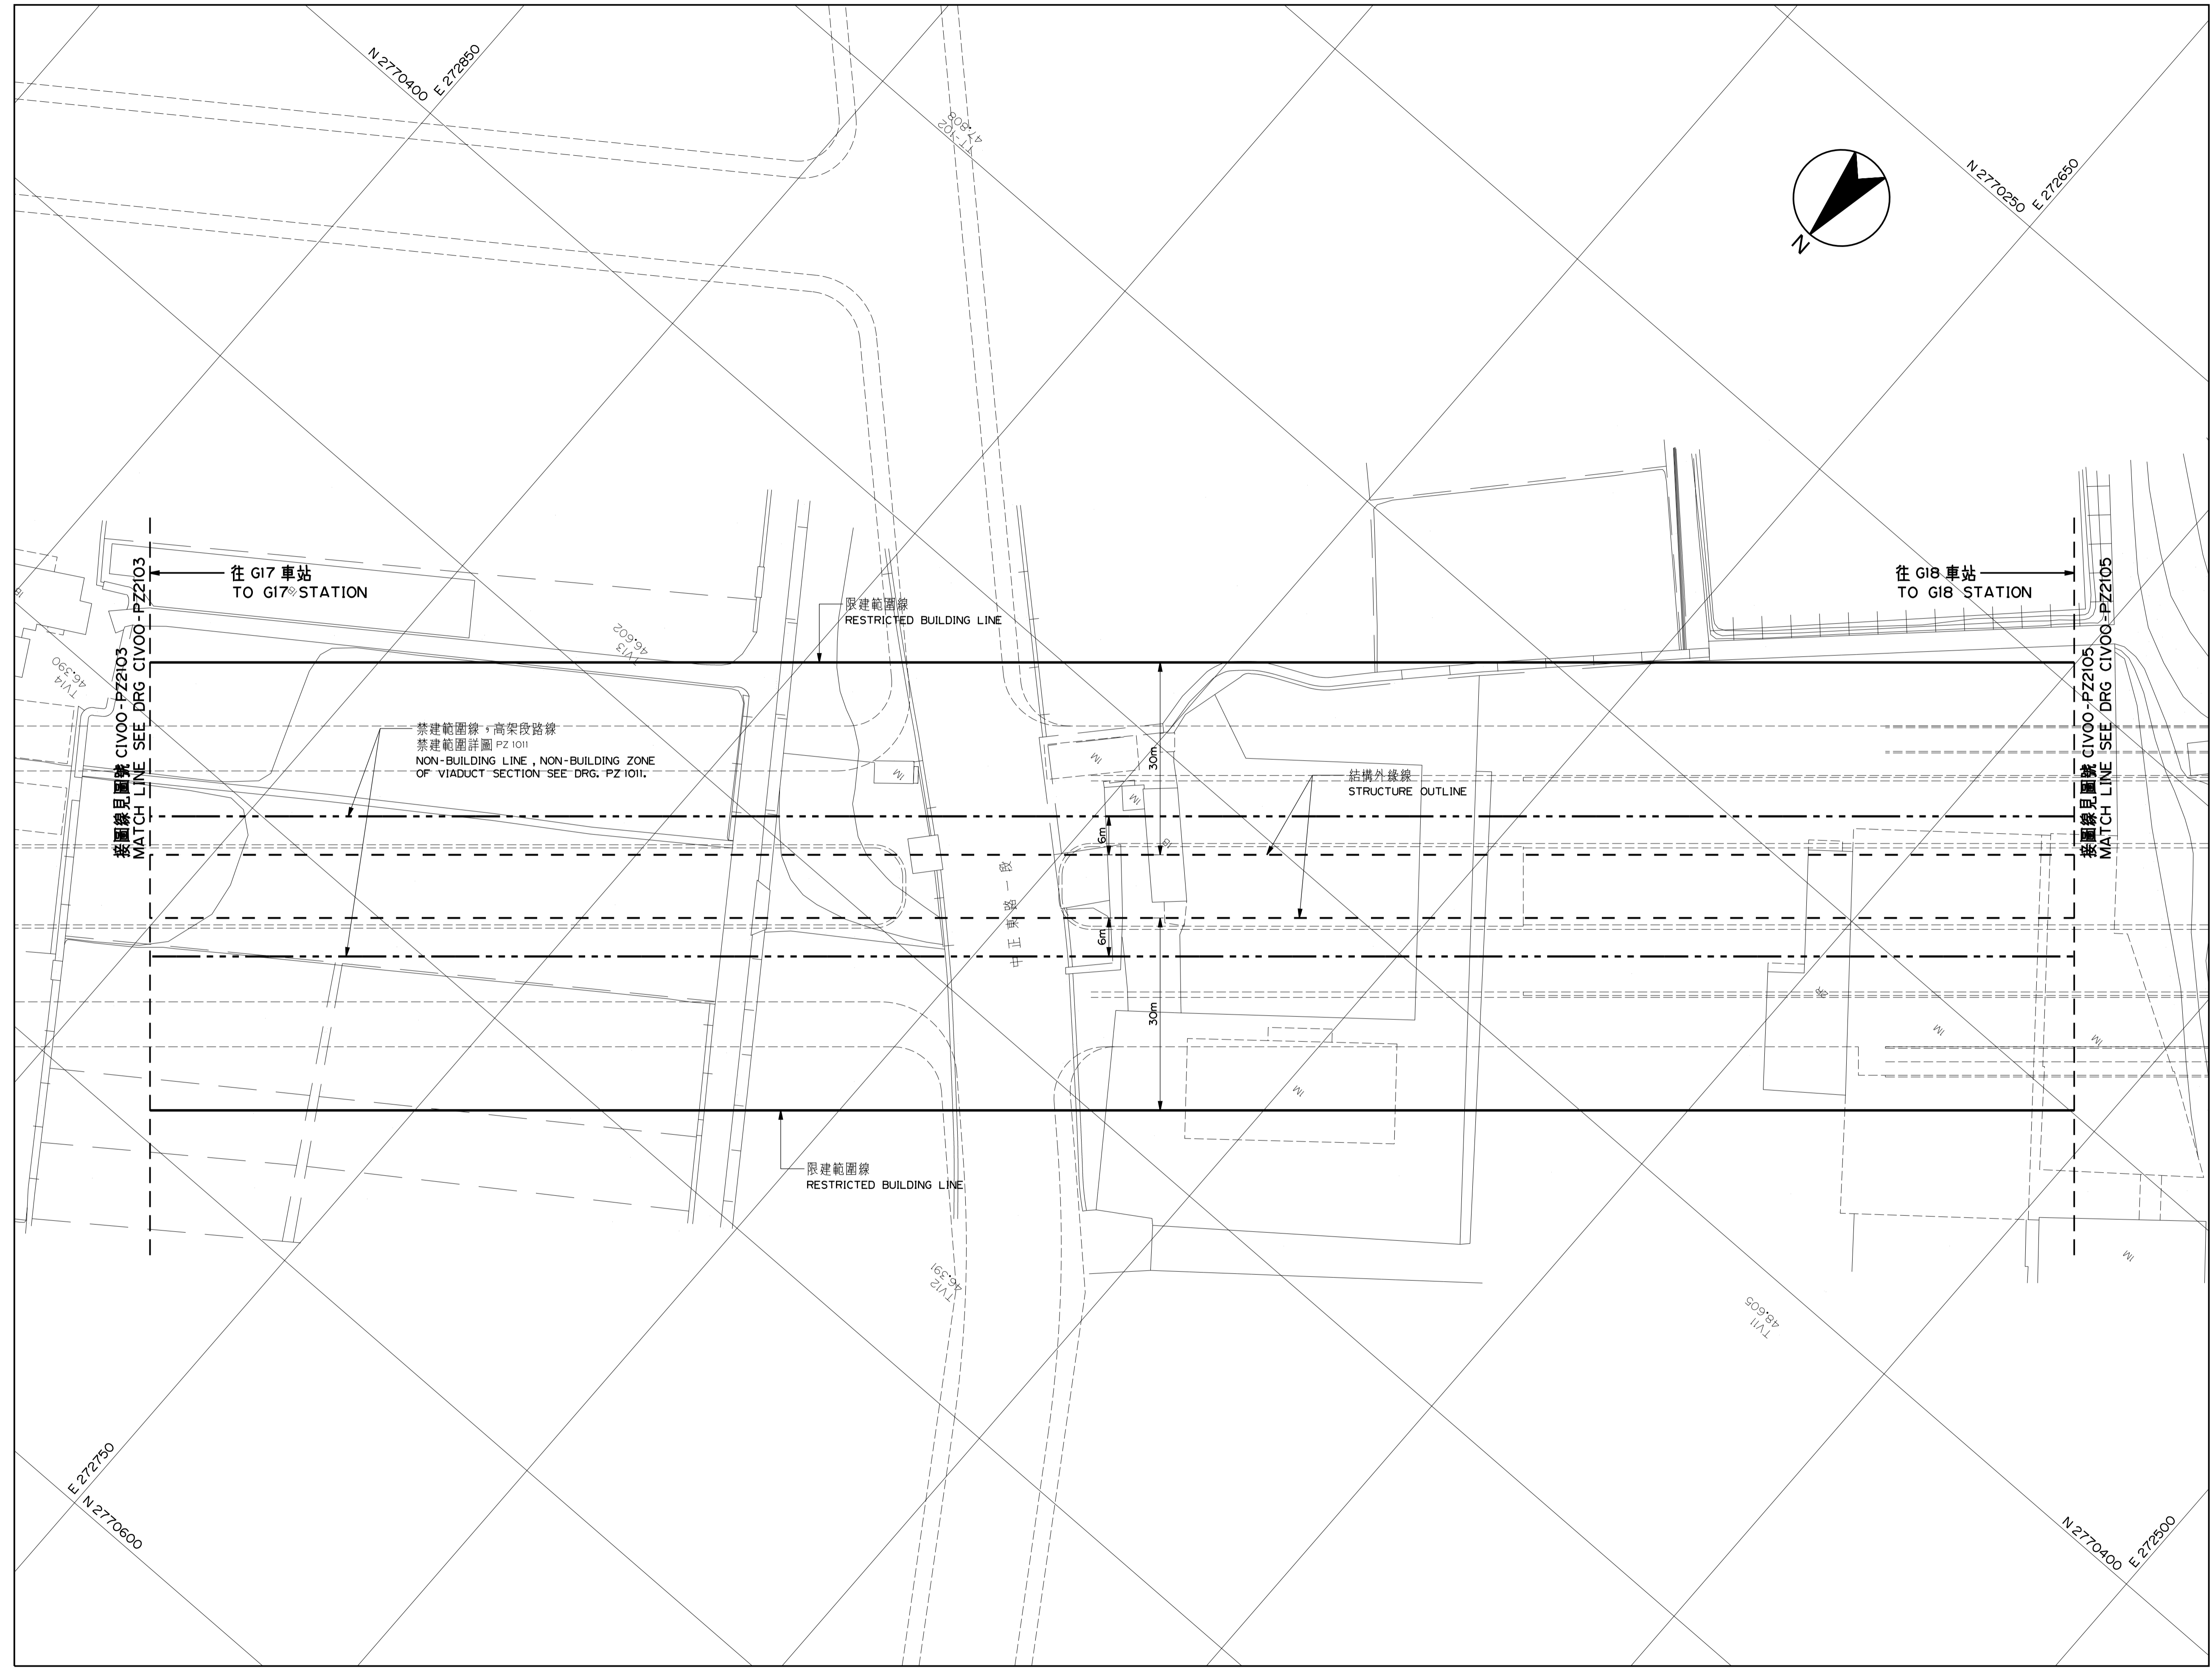

CAD No. REP15C04P21
CIV00PZ2104G

G17 站至 G18 站
2 之 6

圖號
Drg. No. CIV00-PZ 2104