

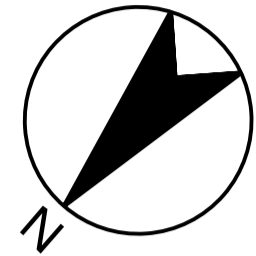


桃園都會區大眾捷運系統 禁建限建範圍地形圖

航空城捷運線(綠線)

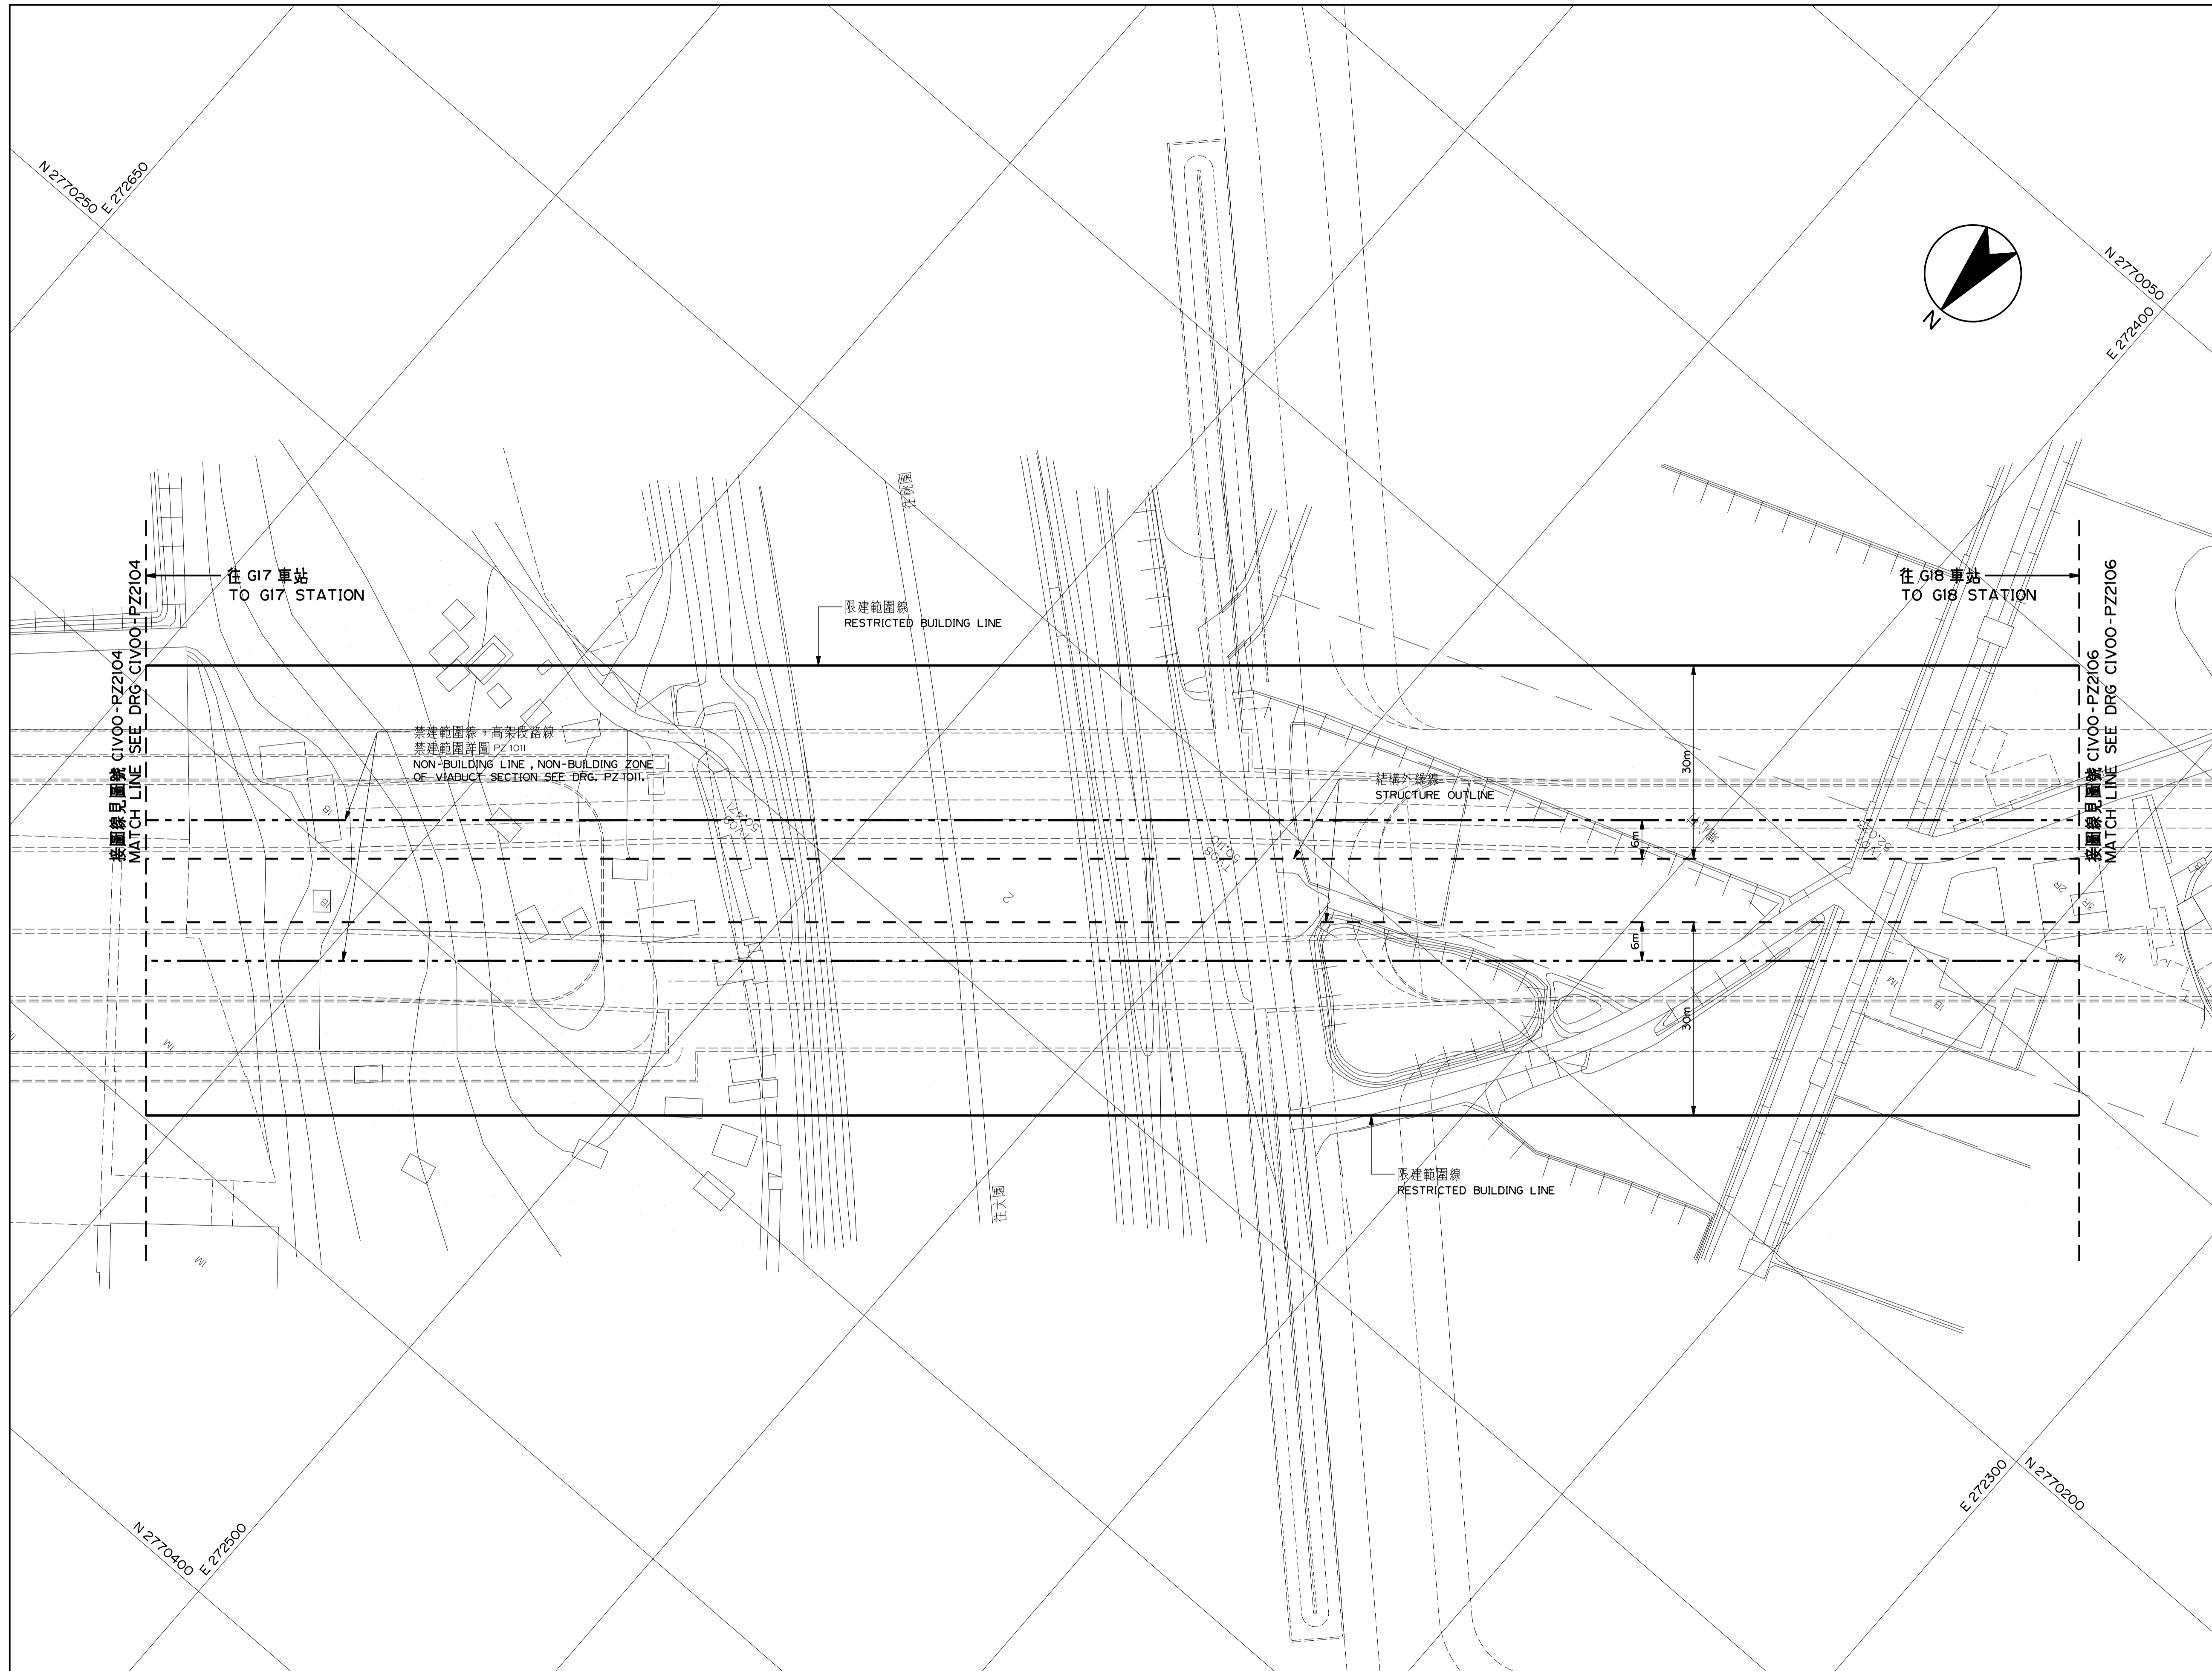

比例
SCALE 1:500

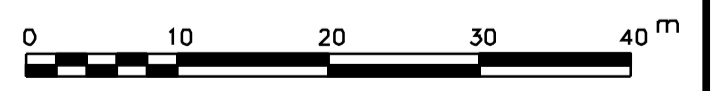

CAD No. REP15C04PZ1
CIV00PZ21050

G17 站至 G18 站
3 之 6

圖號
Drg. No. CIV00-PZ 2105