


桃園都會區大眾捷運系統 禁建限建範圍地形圖

航空城捷運線(綠線)

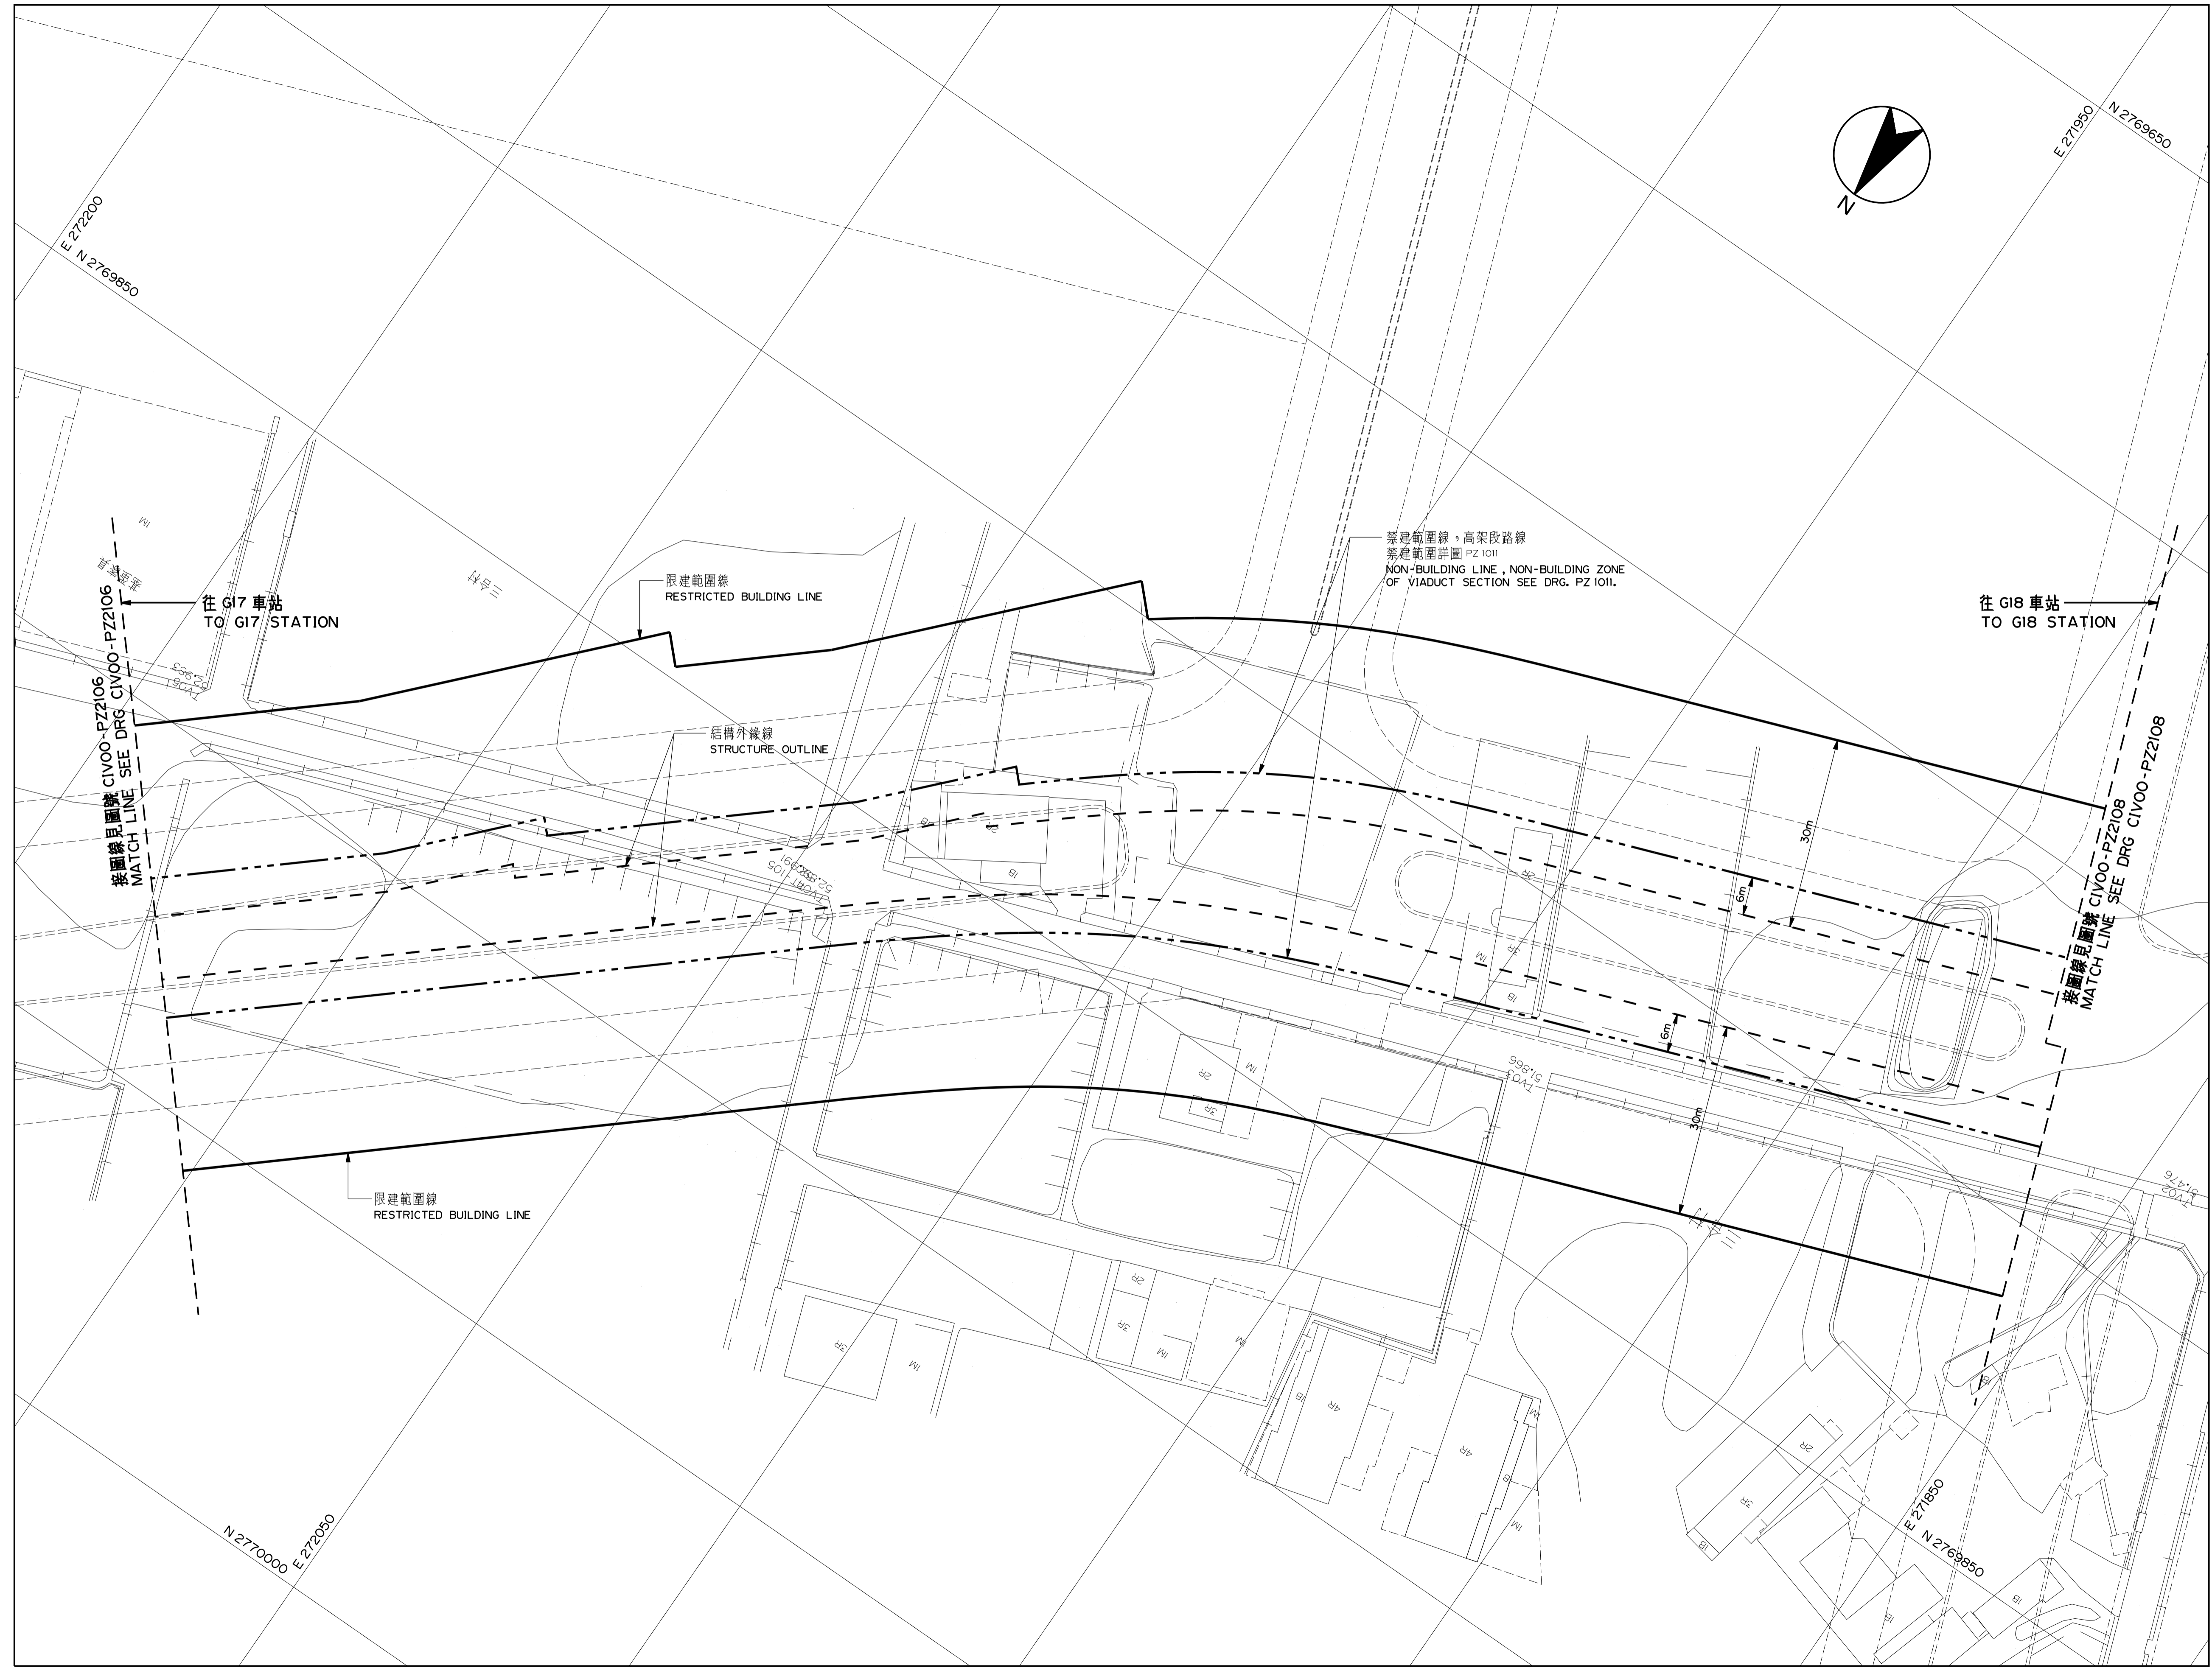

比例
SCALE 1:500

CAD No. REP15C04PZ1 CIV00PZ21070

G17 站至 G18 站
5 之 6

圖號
Drg. No. CIV00-PZ 2107