


# 桃園都會區大眾捷運系統 禁建限建範圍地形圖

航空城捷運線(綠線)

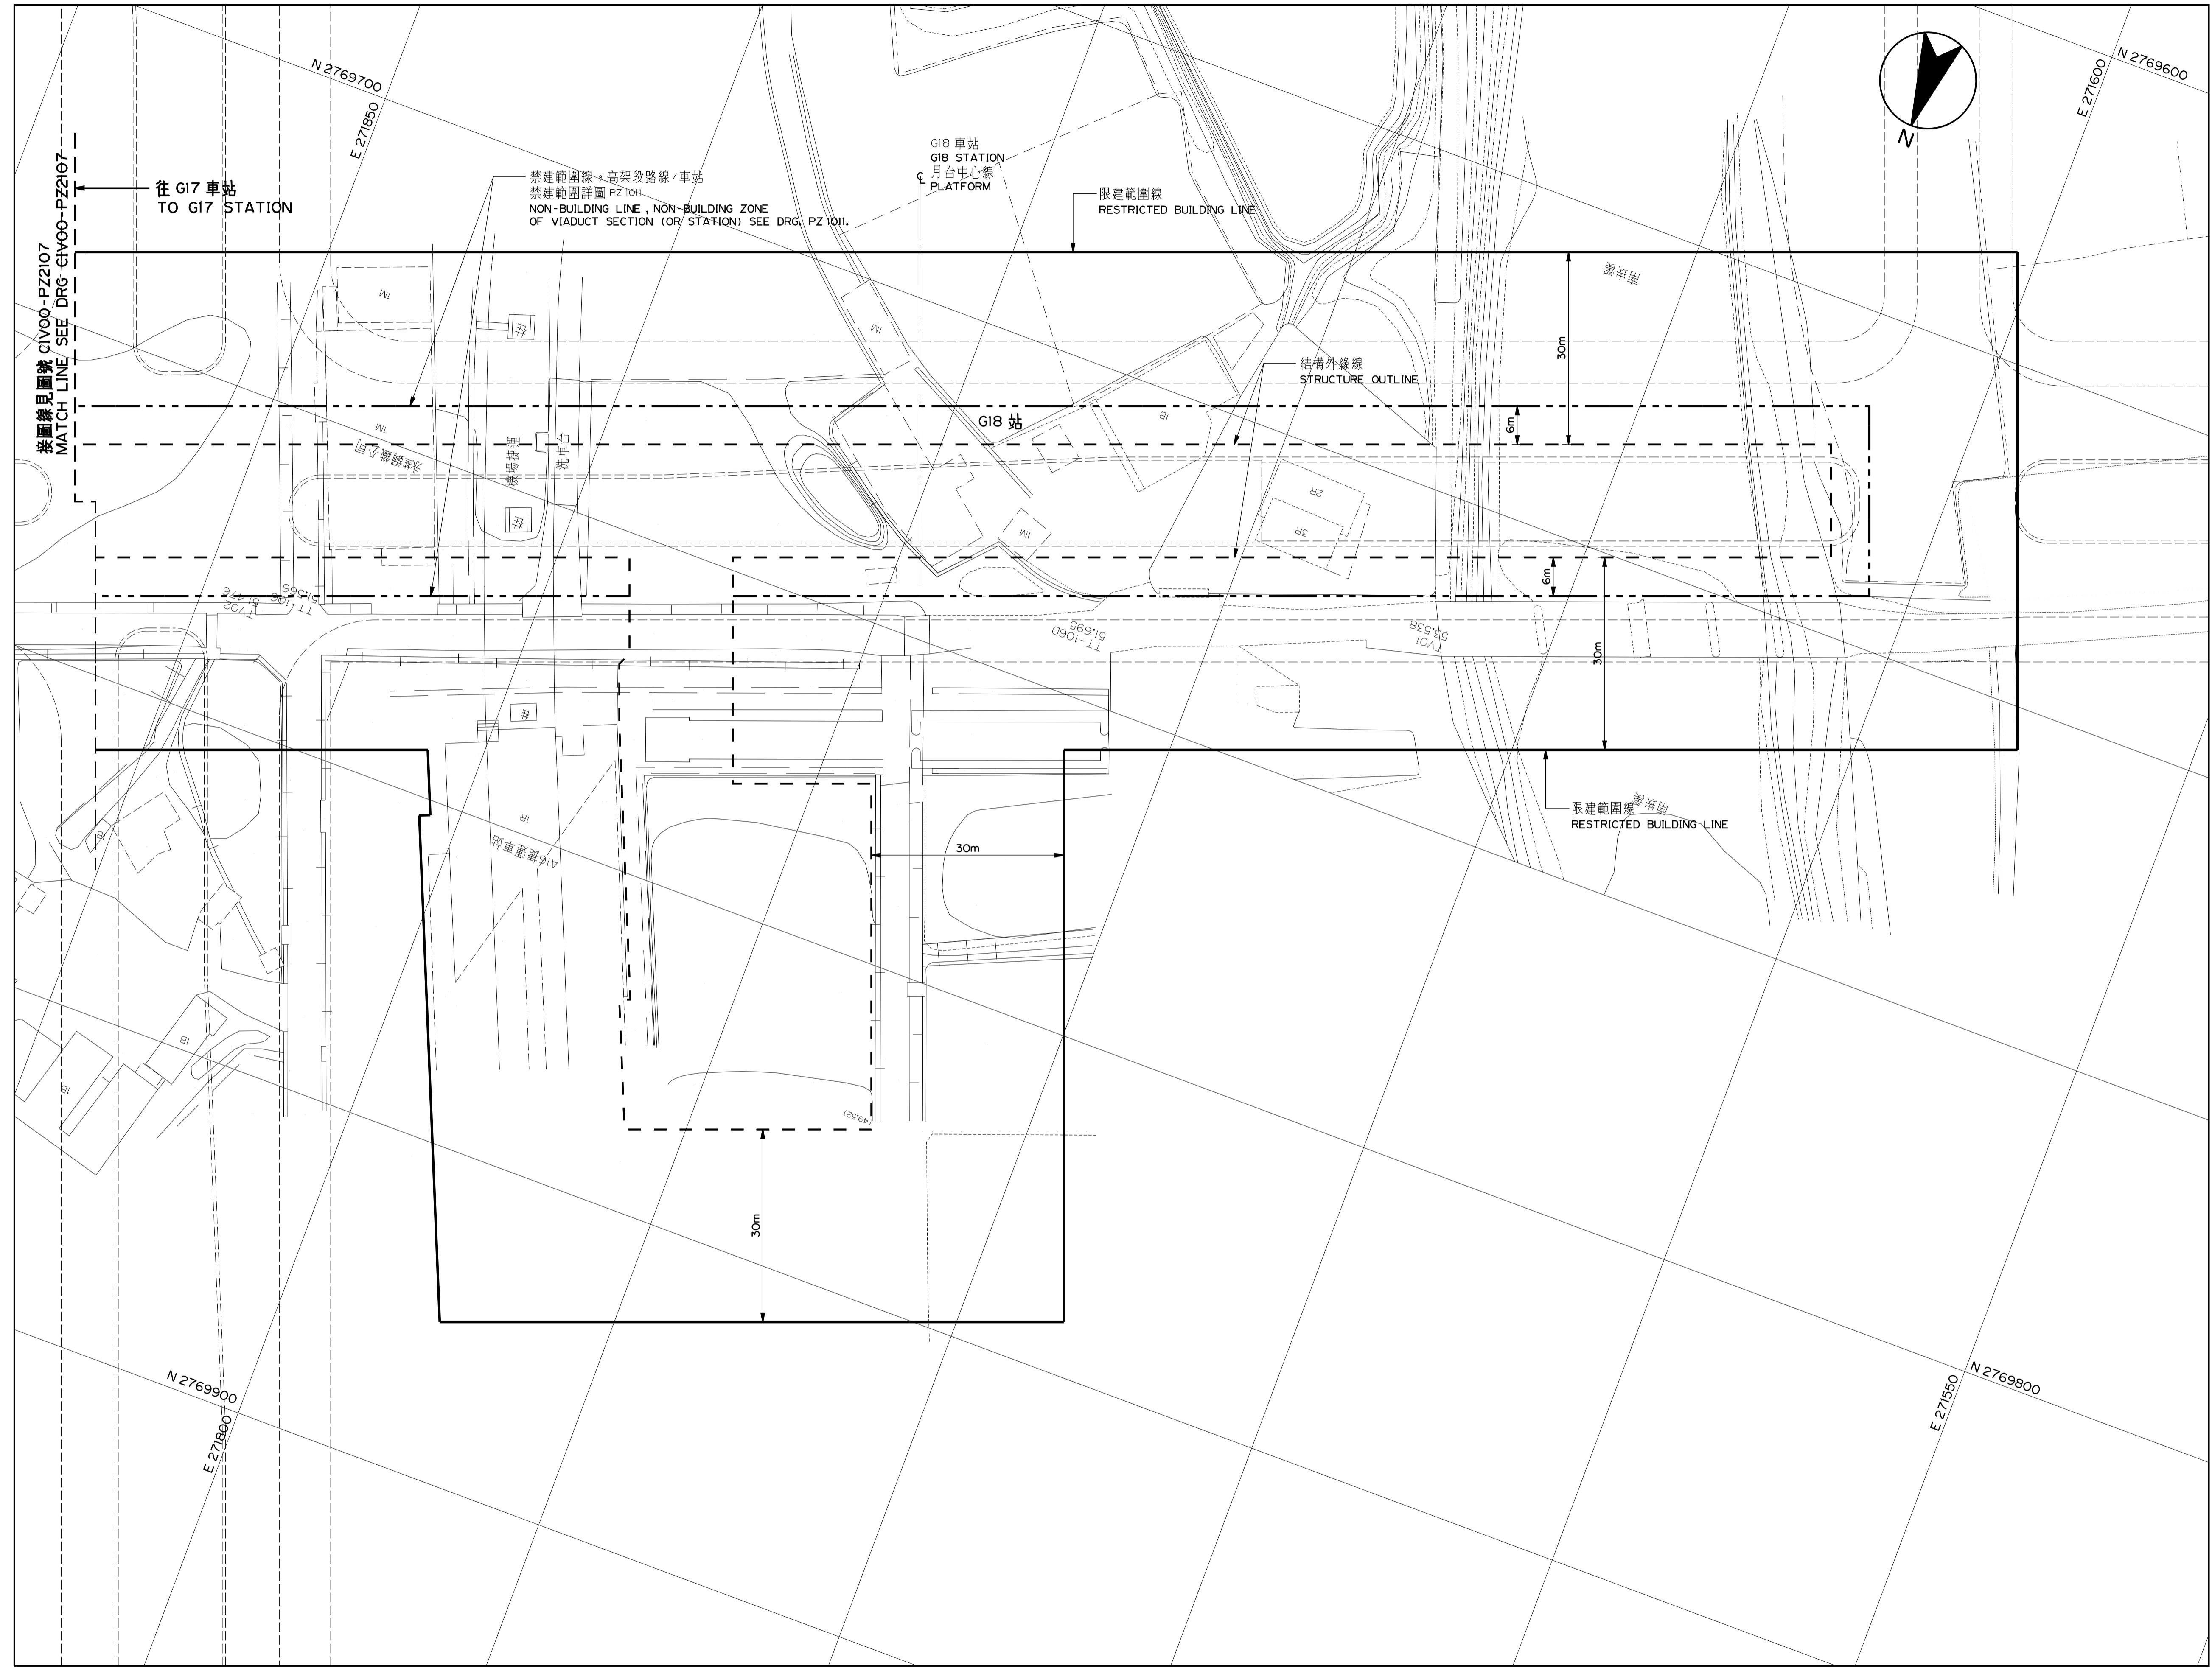

比例  
SCALE 1:500

CAD No. REP15C04P21  
CIV00PZ2108

G17 站至 G18 站  
6 之 6

圖號  
Org. No. CIV00-PZ 2108