


桃園都會區大眾捷運系統 禁建限建範圍地形圖

航空城捷運線(綠線)

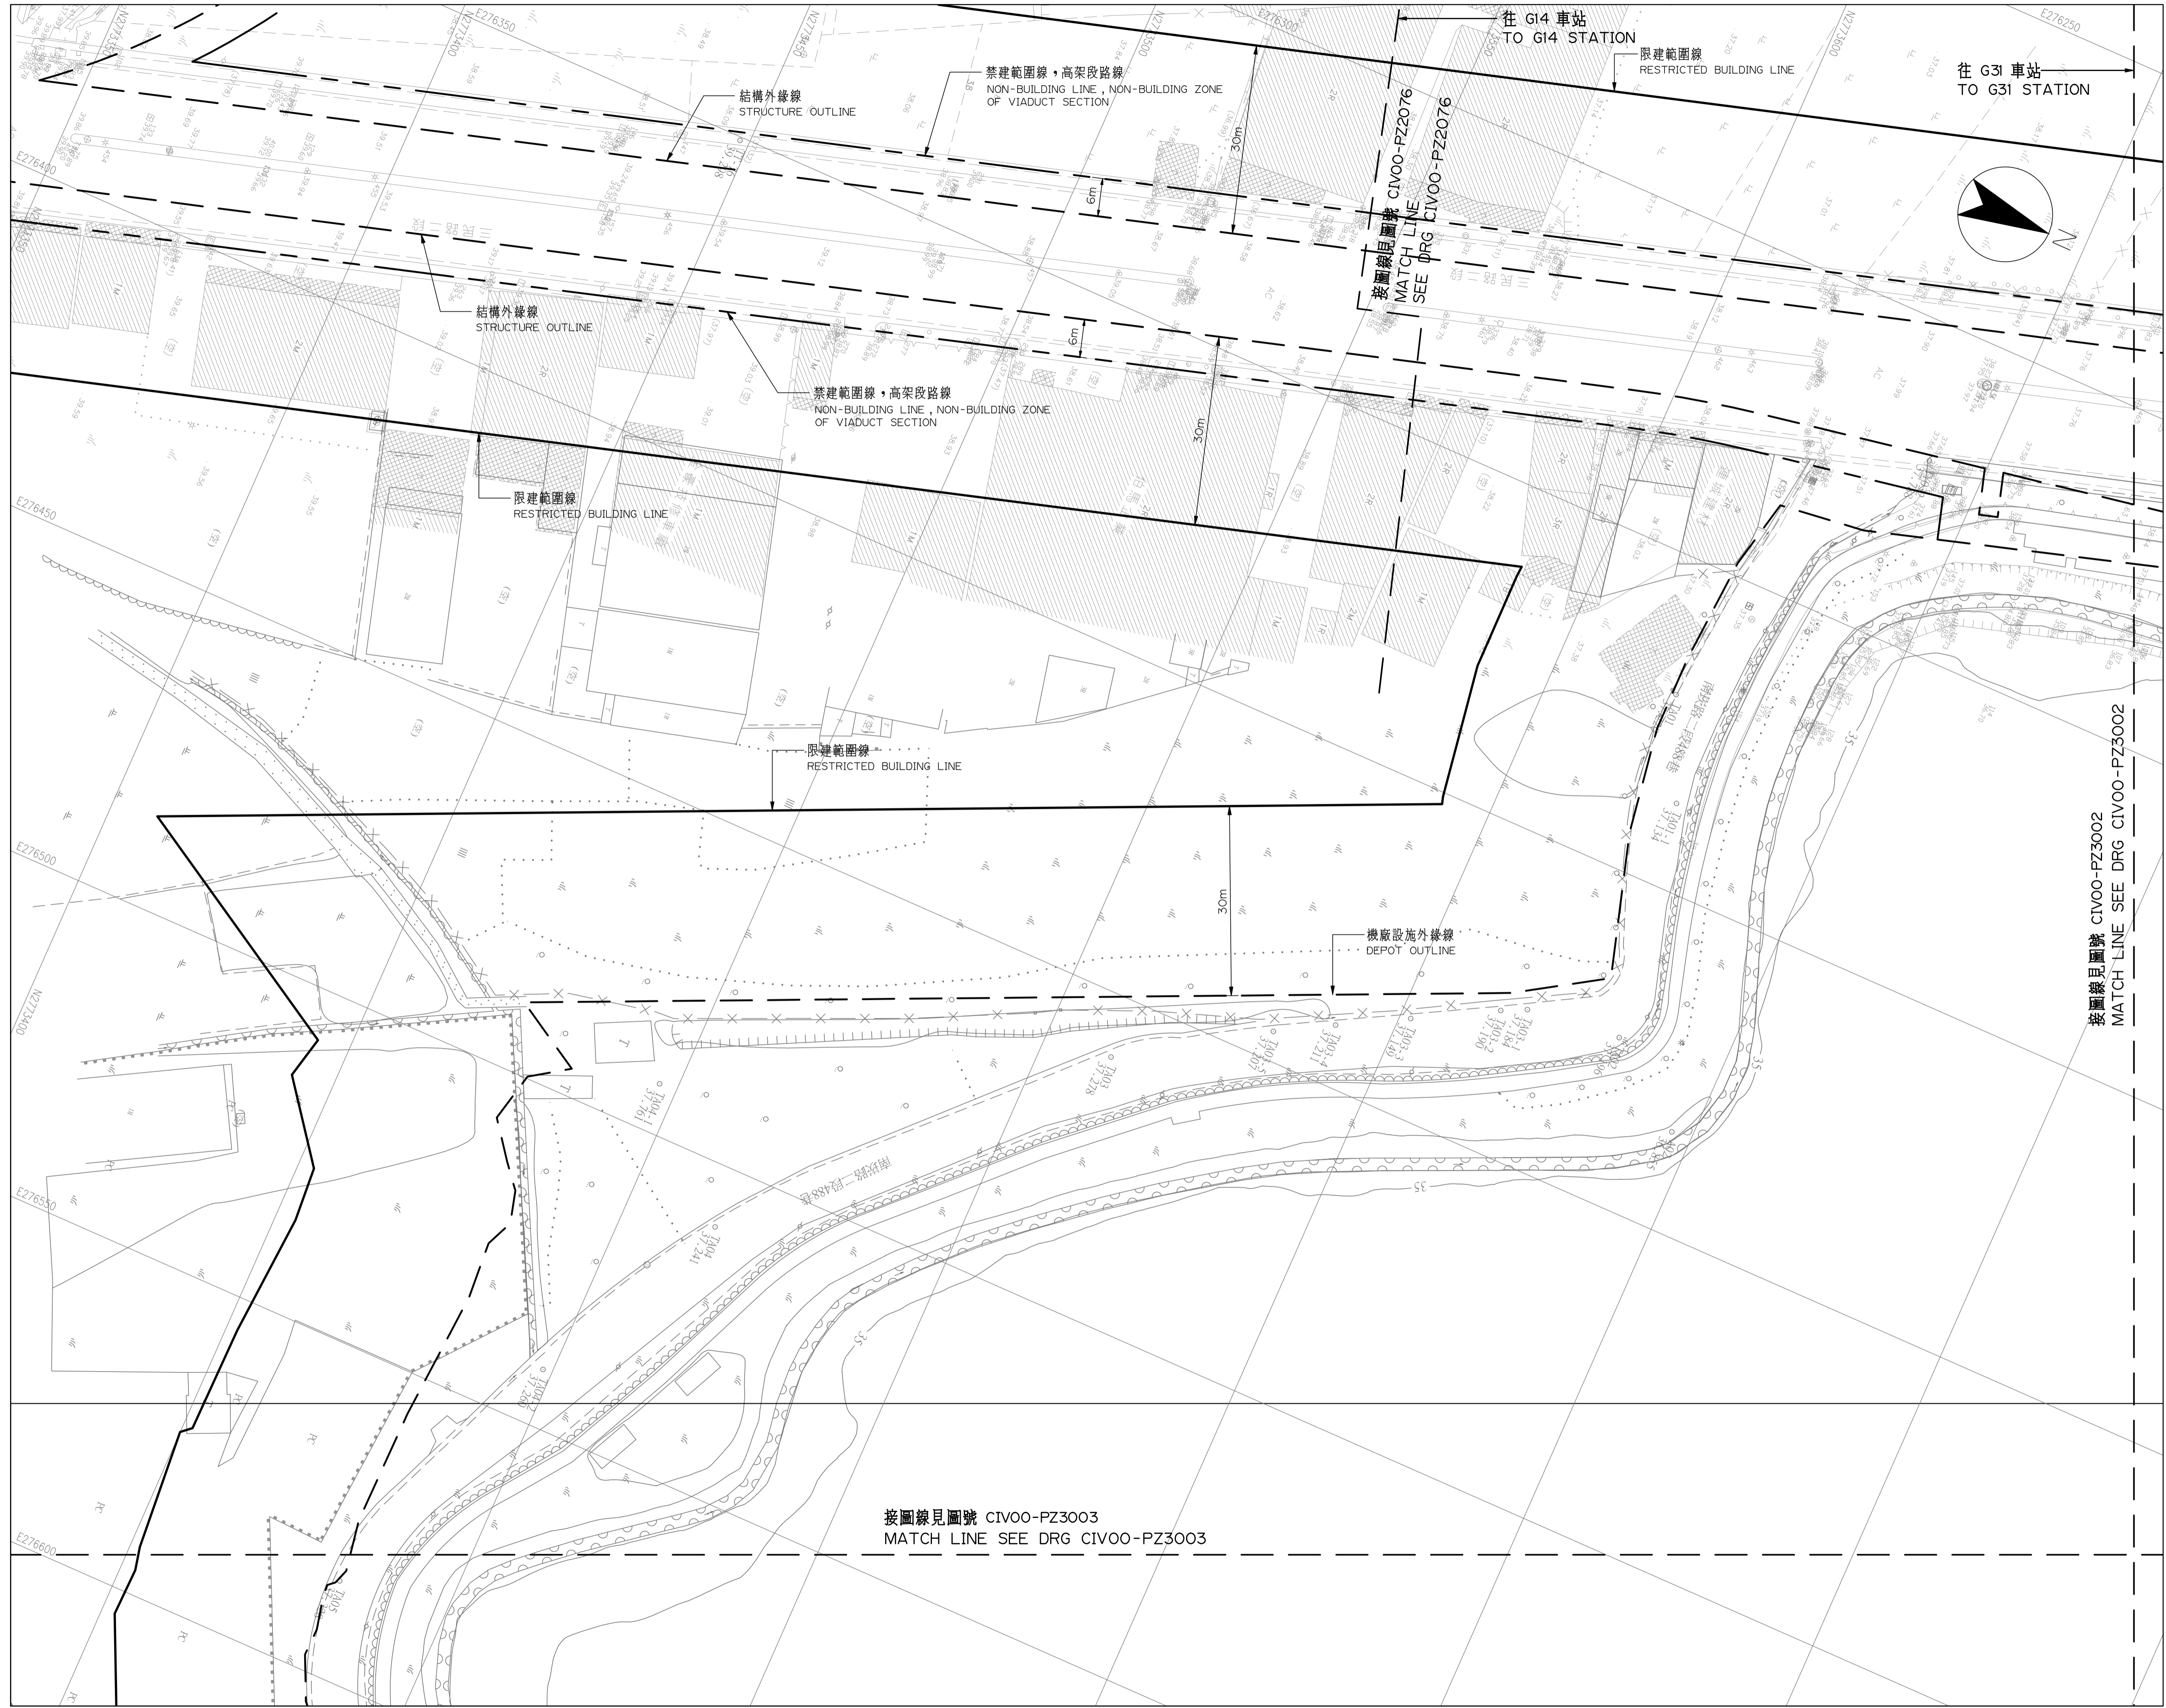

比例
SCALE 1:500

CAD No. REP(PZ)
CIV00PZ3001

北機廠
1 之 4

圖號
Drg. No. CIV00-PZ 3001