



# 桃園都會區大眾捷運系統 禁建限建範圍地形圖

航空城捷運線(綠線)

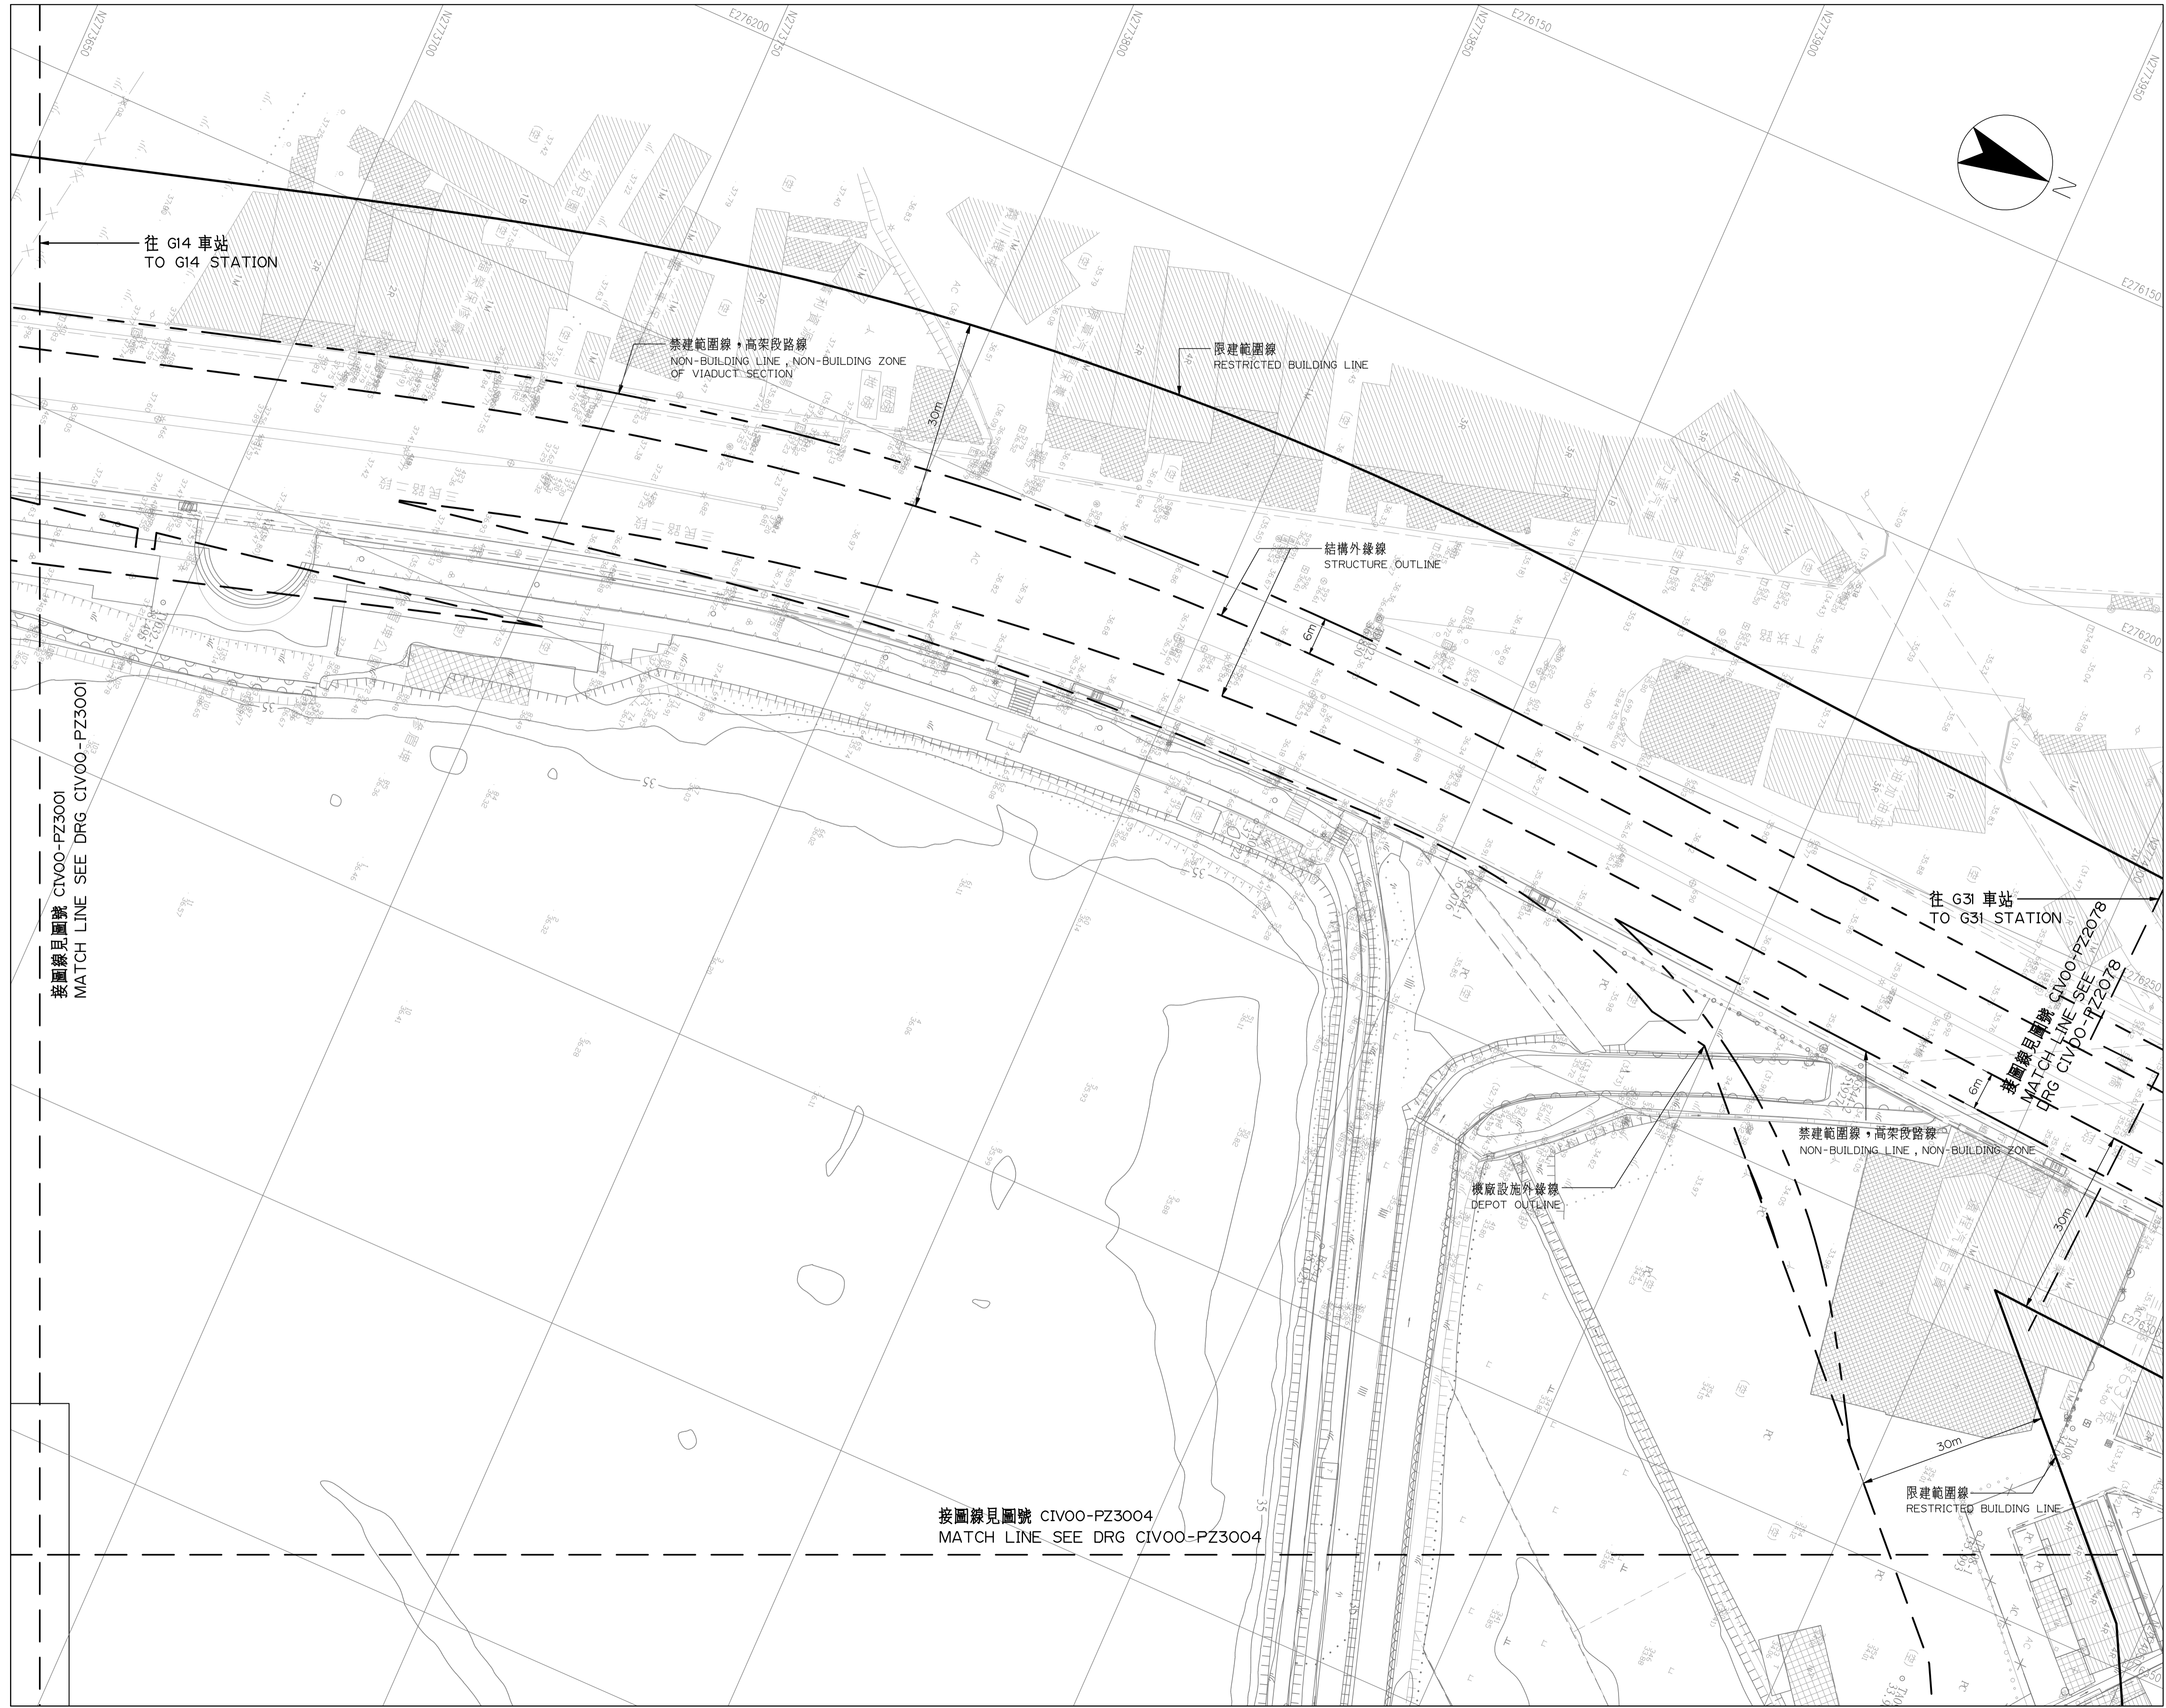

比例 SCALE 1:500

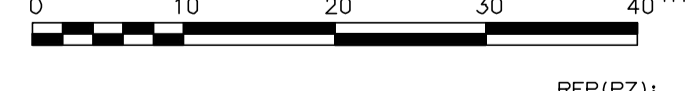

CAD No. REP(PZ) CIV00PZ3002

北機廠  
2 之 4

圖號 Drg. No. CIV00-PZ 3002